



----- LINIE ROZGRANICZAJĄCE W MPZP NR LVII/411/10 ORAZ XLVII/368/2002

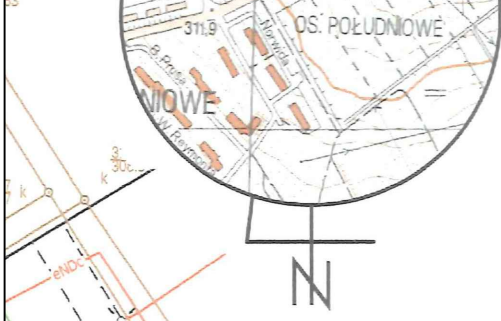

Arkusz mapy

55/19

----- LINIE ROZGRANICZAJĄCE W MPZP NR LVII/411/10 ORAZ XLVII/368/2002.

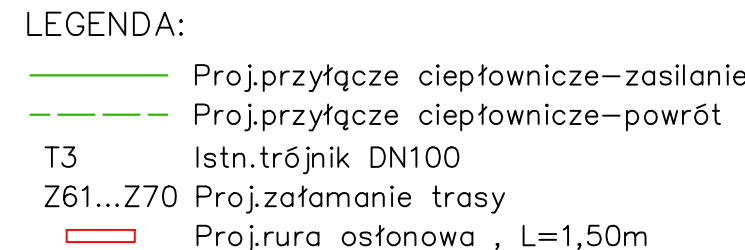

PROJEKTANT:

<b>PPUH</b> <b>ART - MAR</b>		<b>58-200 Dzierżoniów</b> ul. Ząbkowicka 15/1 tel/fax : (0-74) 645-32-12 e-mail: artymilki@wp.pl	
<b>INWESTOR : BIELAWSKA AGENCJA ROZWOJU LOKALNEGO Sp. z o.o.</b> ul. WOLNOŚCI 57 ; 58-260 BIELAWA			
<b>PRZEBUDOWA I WYMIANA SIĘCI CIEPŁOWNICZEJ OD KOMORY PRZEBUDOWY PRZY UL. J. SOBIESIEGO DO BUDYNKÓW OS. POŁUDNIOWEGO W BIELAWIE WRAZ Z PRZYŁĄCZAMI.</b>			
<b>ADRES BUDOWY</b> UL. SOBIESIEGIEGO, SIKORSKIEGO, PRUSA, NORWIDA, REYMONTA ; 58-260 BIELAWA		<b>Stadium PW</b> IS	
<b>TYTUL RYSUNKU</b> PROJEKT ZAGOSPODAROWANIA TERENU -C.2		<b>Skala 1: 500</b> <b>data 02.2021</b> podpis	
<b>PROJEKTANT</b> mgr inż. Marek Artymilki		301/005/07 podpis	
<b>WSZELKIE PRAWA AUTORSKIE ZASTRZEŻONE</b>		nr rys./ilość 2	