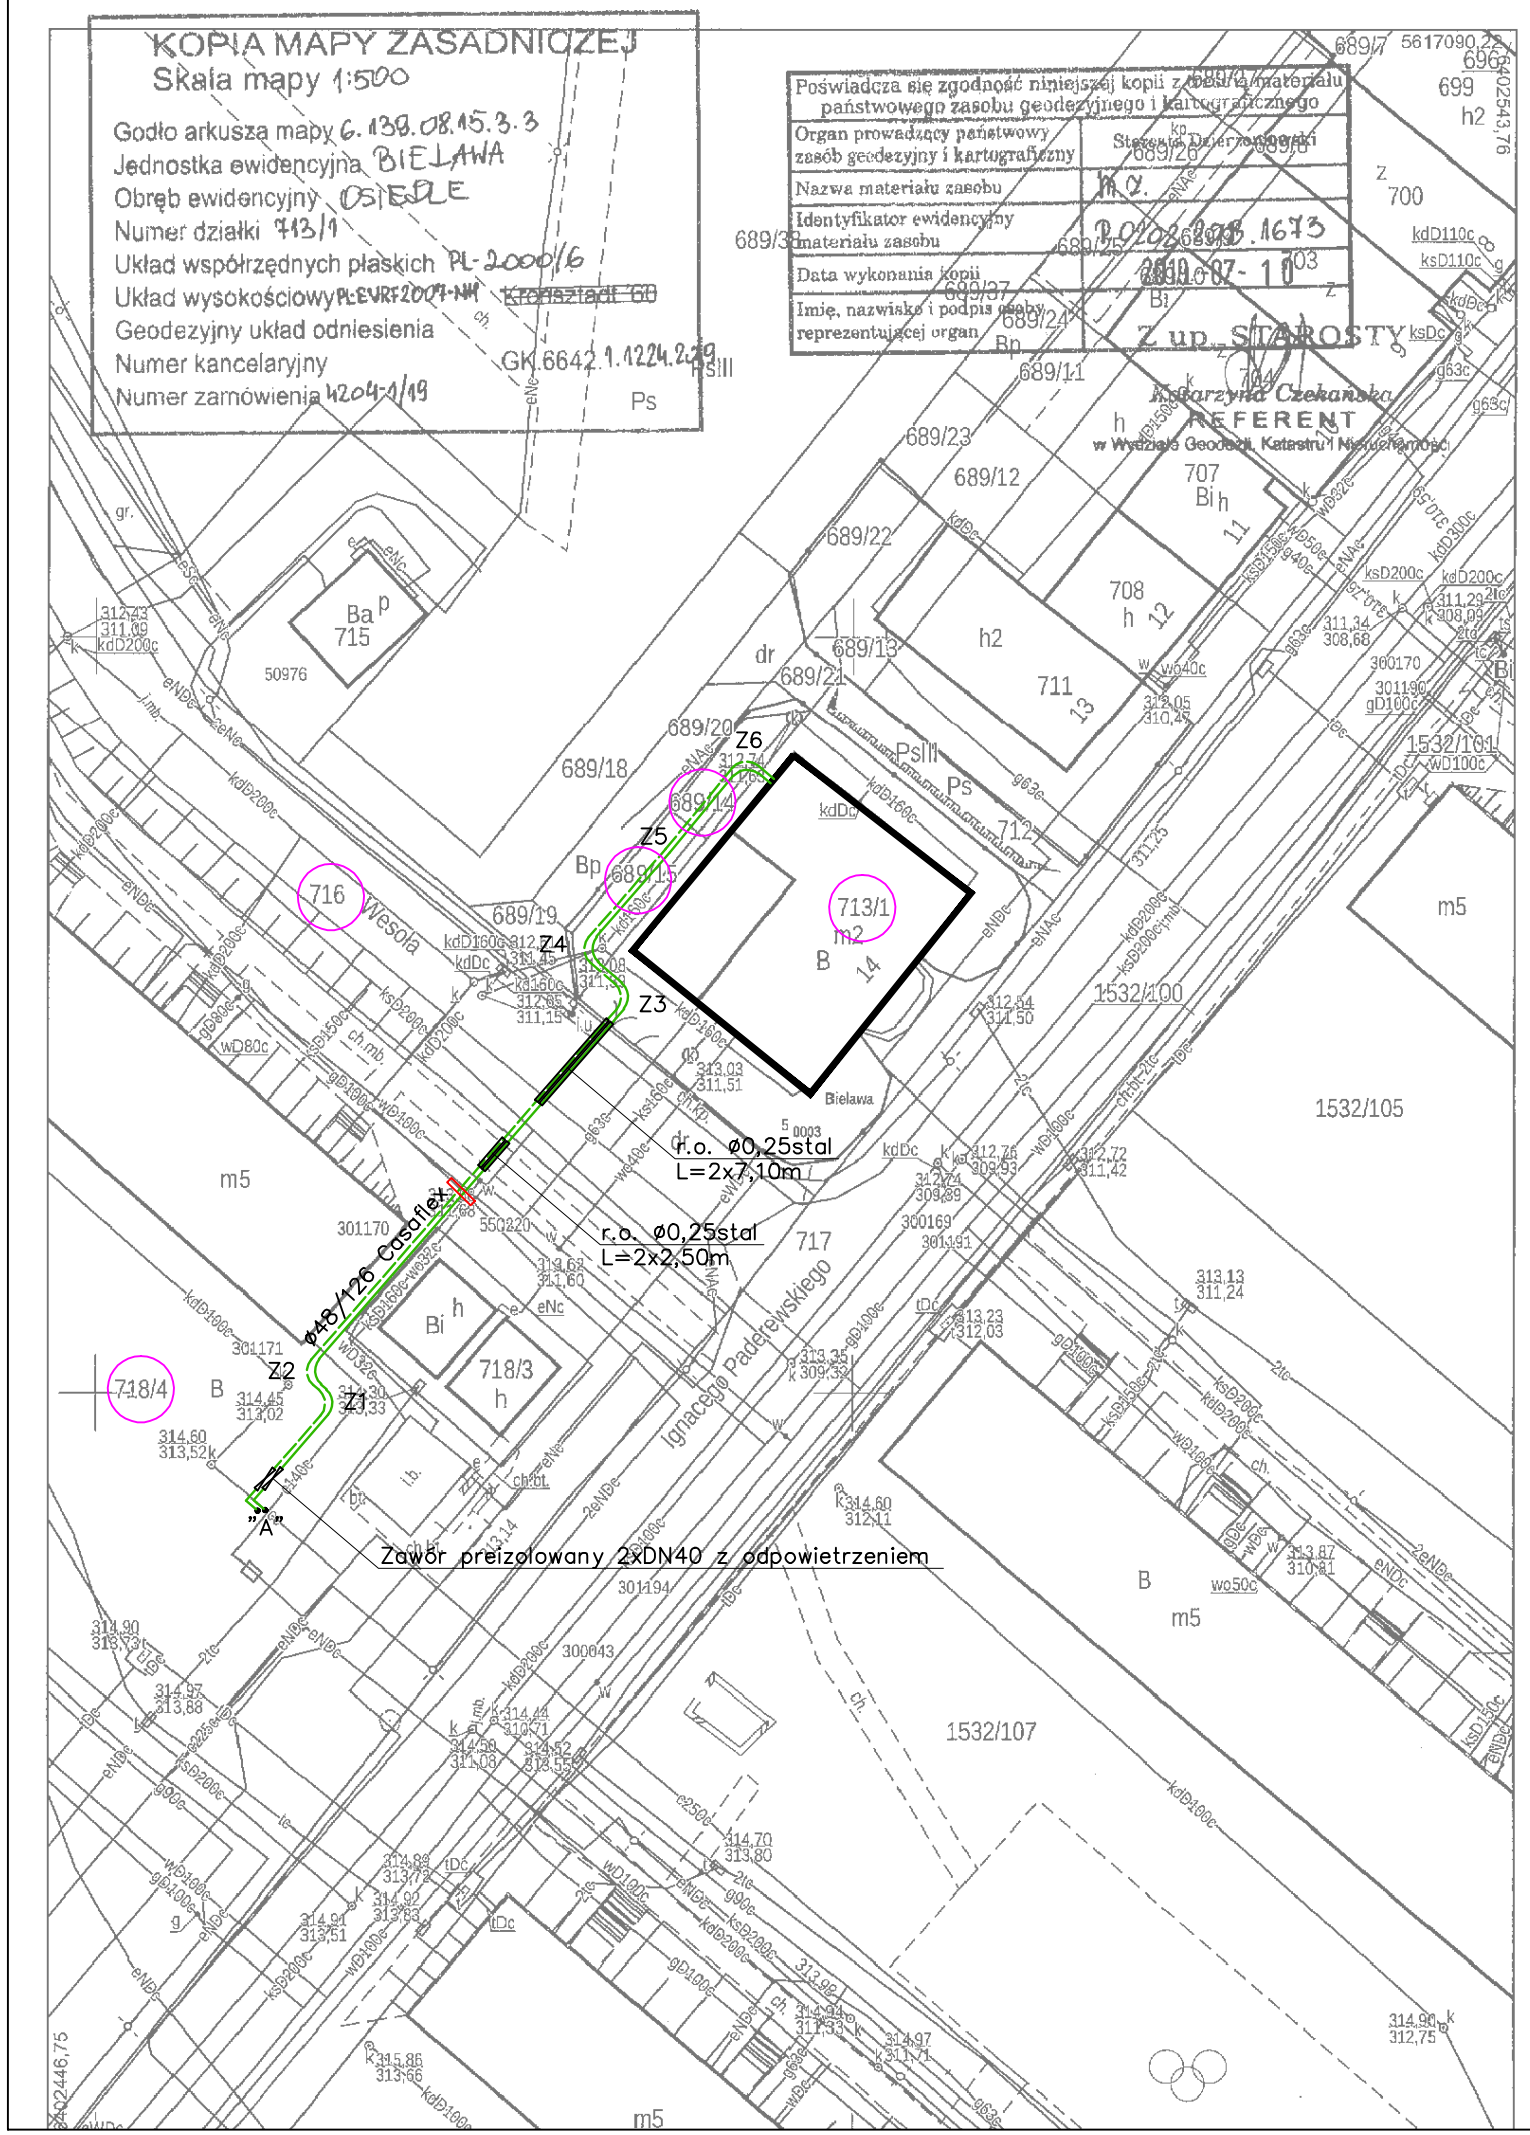

LEGENDA:

———	Proj.przyłącze ciepłownicze
Z1..Z6	Proj.załamanie trasy
▭	Proj.rura osłonowa typu "AROT" , L=1,50m

Na podstawie §8 ust. 1 Rozporządznia Ministra Transportu, Budownictwa i Gospodarki Morskiej z dnia 25 kwietnia 2012r w sprawie szczegółowego zakresu i formy budowlanej (Dz. U.2012.462 z późniejszymi zmianami) poświadczam zgodność kopii mapy do celów projektowych z oryginałem.

PROJEKTANT:

PPUH
ART - MAR

58–200 Dzierżoniów
ul.Ząbkowicka 15/1
tel/fax : (0-74) 645-32-12
e:mail: artymiak1@wp.pl

INWESTOR : BIELAWSKA AGENCJA ROZWOJU LOKALNEGO Sp. zo.o.
UL.WOLNOŚCI 57 ; 58-260 BIELAWA

TEMAT: BUDOWA PRZYŁĄCZA CIEPŁOWNICZEGO

ADRES BUDOWY	UL.PADEREWSKIEGO 14 ;58-260 BIELAWA dz.nr 718/4,716,689/15,689/14,713/1 o/OSIEDLE	Stadium PB Branża IS
TYTUŁ RYSUNKU	PLAN ZAGOSPODAROWANIA TERENU	Skala 1:500 data 09.07.2019
PROJEKTANT	mgr inż. Marek Artymiak 301/DOŚ/07	podpis podpis

WSZELKIE PRAWA AUTORSKIE ZASTRZEŻONE

nr rys./ilość 1