


SCHEMAT IDEOWY PODŁĄCZENIA INSTALACJI ALARMOWEJ IMPULSOWEJ

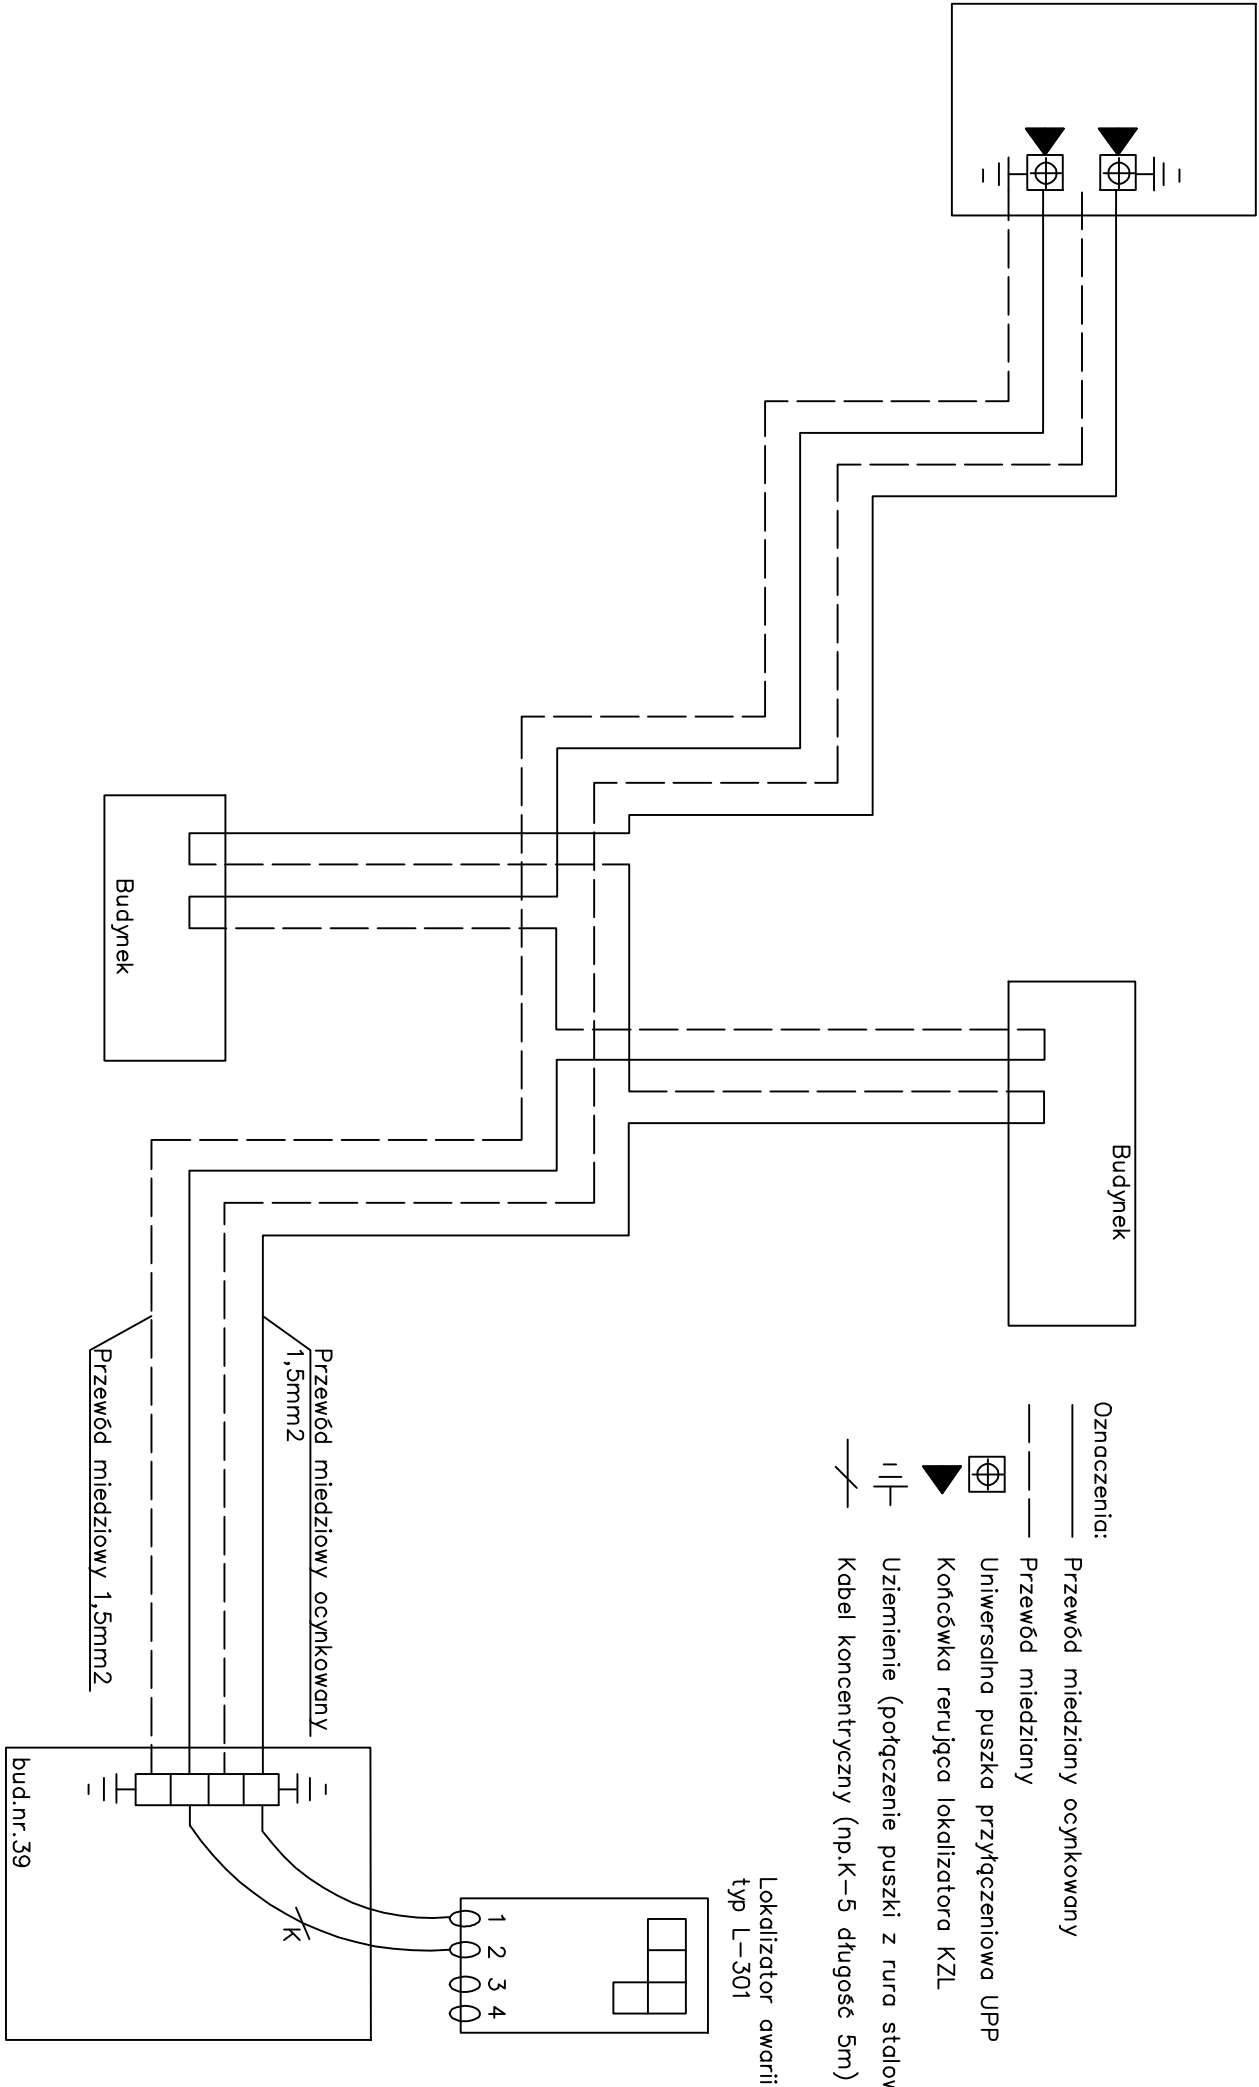

<div>PPUH</div> <div>ART - MAR</div>		58-200 Dzierżoniów ul. Ząbkowicka 15/1 tel/fax : (0-74) 645-32-12 e.mai: artymicki@wp.pl	
INWESTOR : BIELAWSKA AGENCJA ROZWOJU LOKALNEGO Sp. z o.o. UL. WOLNOŚCI 57 ; 58-260 BIELAWA			
TEMAT: BUDOWA PRZYLĄCZA CIEPŁOWNICZEGO			
ADRES BUDOWY	UL. PADEREWSKIEGO DZ.NR.718/4,716,689/15,689/14,713/1	Stadium PB	
TYTUŁ RYSUNKU	SCHEMAT INSTALACJI ALARMOWEJ	Skala	
PROJEKTANT	mgr inż. Marek Artymicki	data	09.07.2019
		podpis	
WSZELKIE PRAWA AUTORSKIE ZASTRZEŻONE		nr rys./ilość	5