


Opis powierzchni terenu	Zielen	chodnik	Zielen	Droga	Zielen/Pow.utwardzona
-------------------------	--------	---------	--------	-------	-----------------------

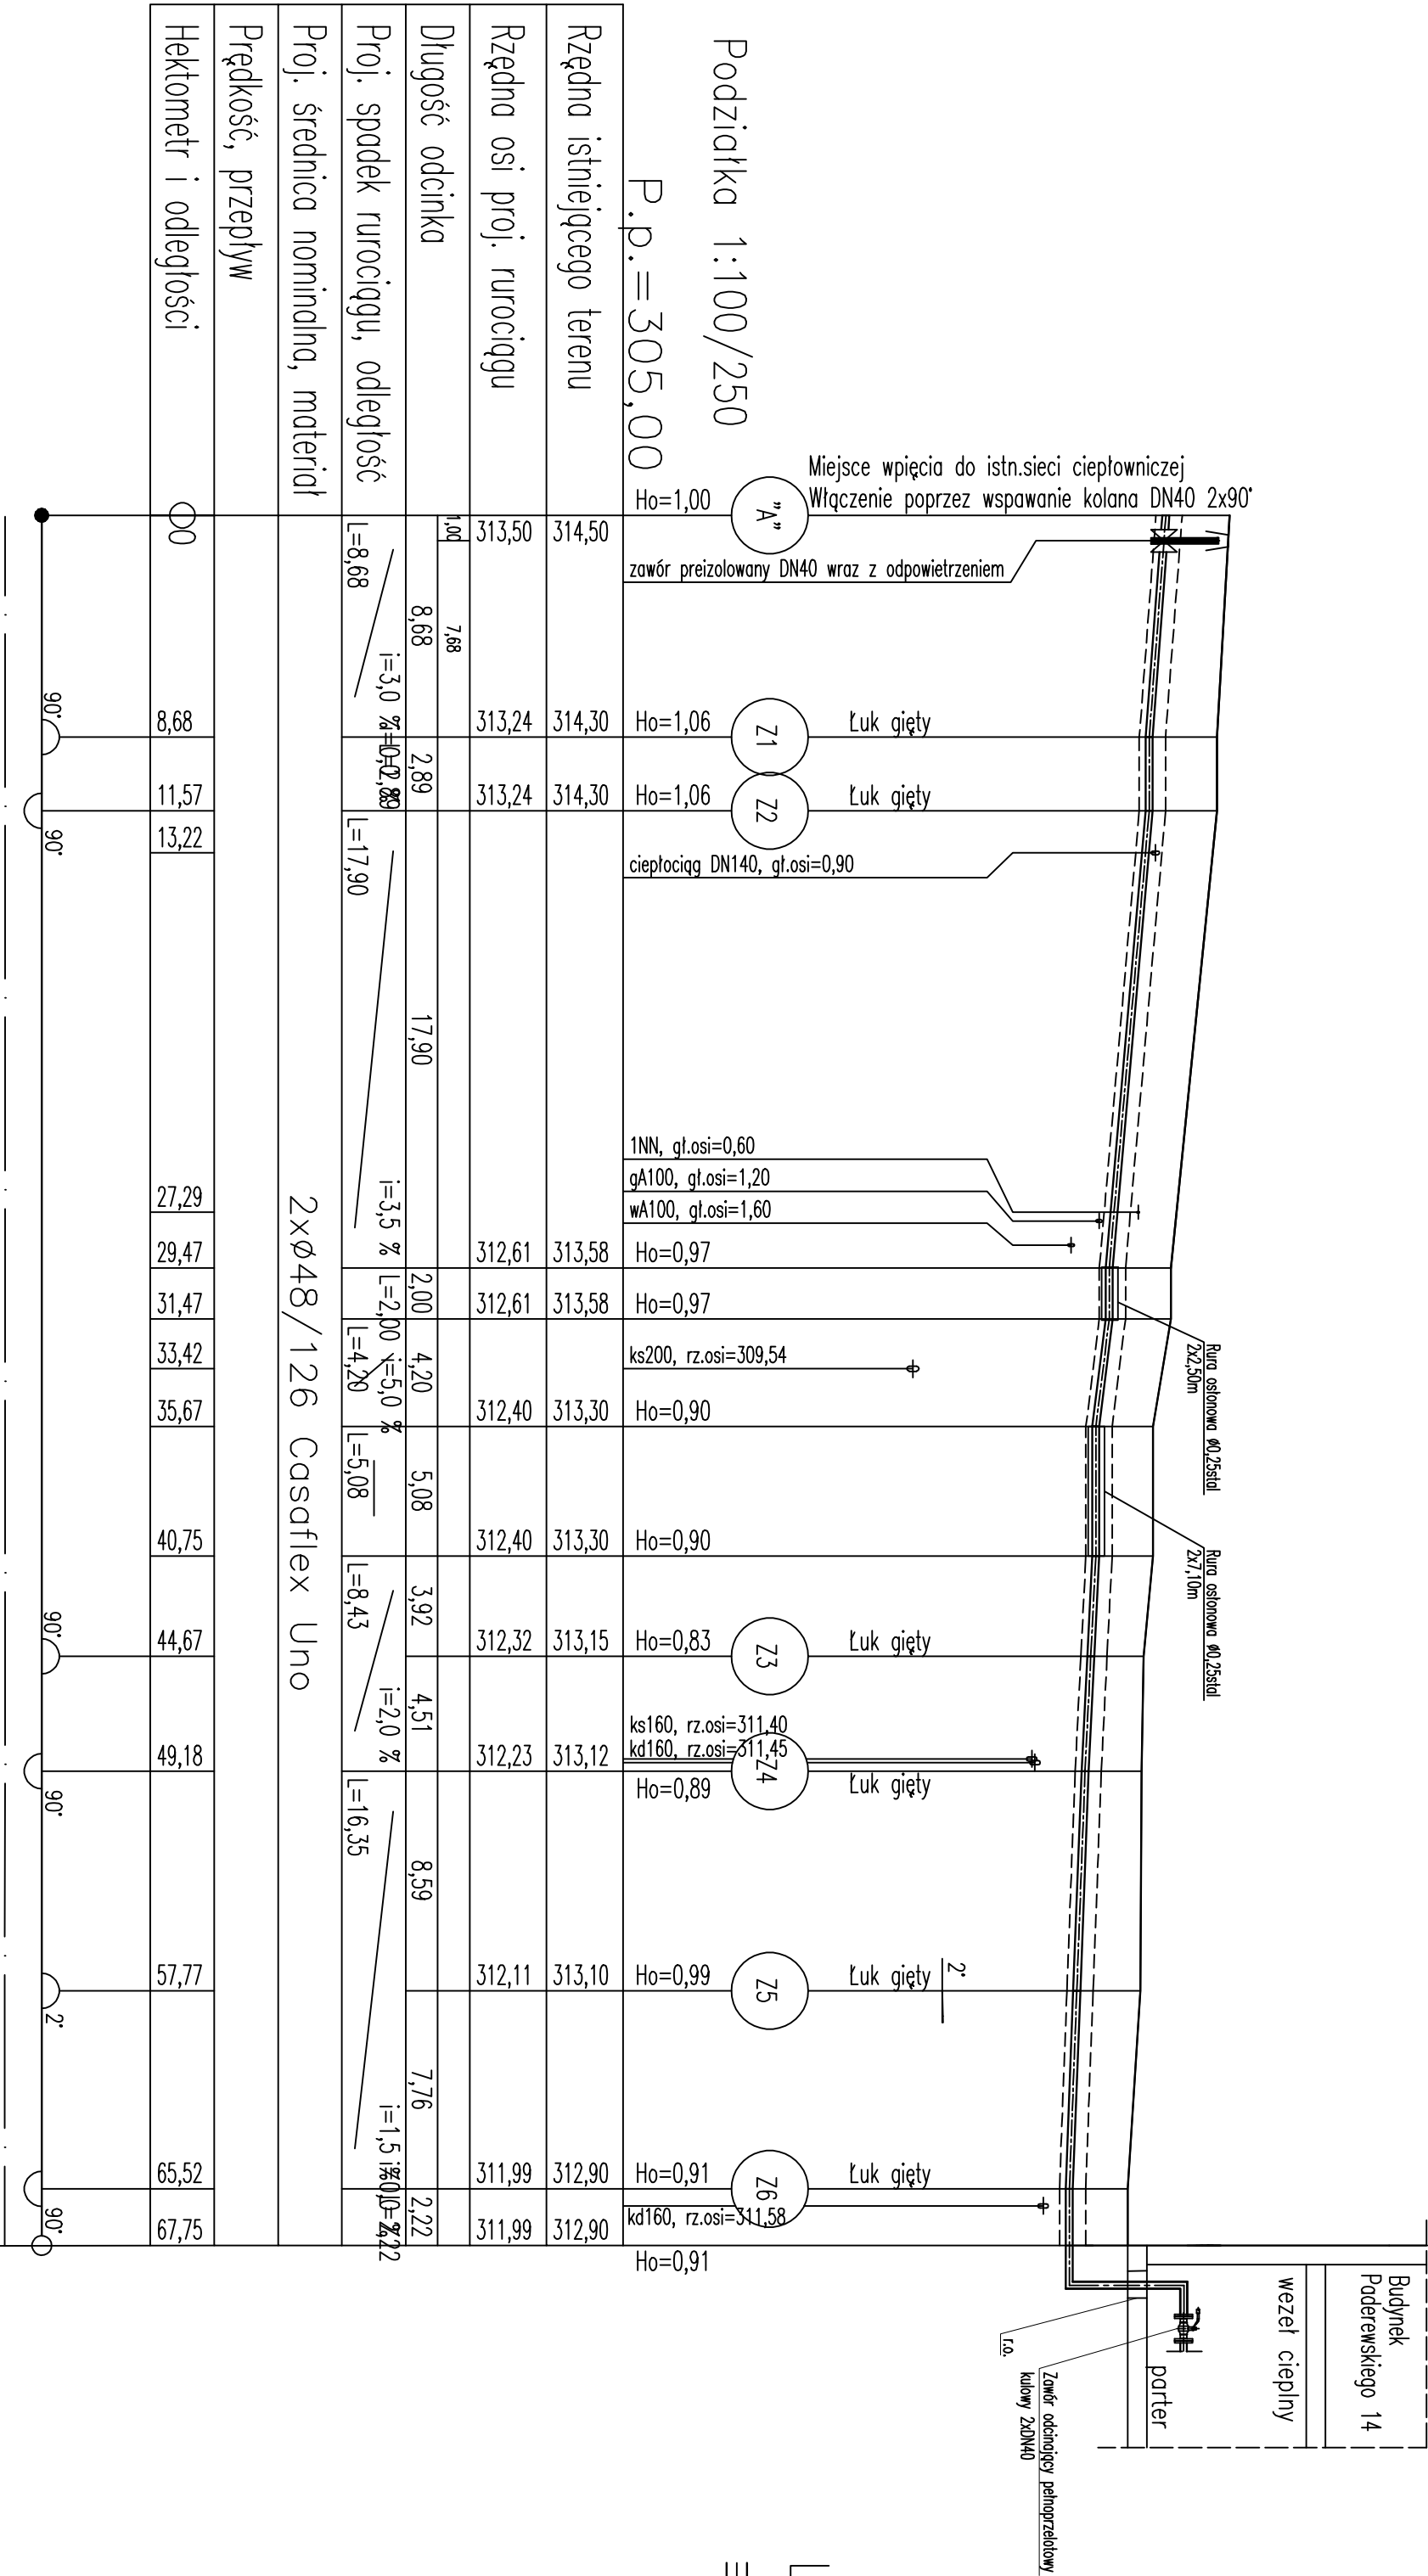

Podziałka 1:100/250
P.p. = 305,00

Rzędna istniejącego terenu	314,50	314,30	314,30	313,58	313,58	313,30	313,30	313,15	313,12	313,10	312,90	312,90		
Rzędna osi proj. rurociągu	313,50	313,24	313,24	312,61	312,61	312,40	312,40	312,32	312,23	312,11	311,99	311,99		
Długość odcinka	1,00 7,68 8,68	2,89	17,90	2,00	4,20	5,08	3,92	4,51	8,59	7,76	2,22			
Proj. spadek rurociągu, odległość	$i=3,0 \text{ ‰}$ $L=8,68$	$i=3,5 \text{ ‰}$ $L=17,90$	$i=2,00 \text{ ‰}$ $L=2,00$	$i=5,0 \text{ ‰}$ $L=4,20$	$i=5,08 \text{ ‰}$ $L=5,08$	$i=8,43 \text{ ‰}$ $L=3,92$	$i=2,0 \text{ ‰}$ $L=4,51$	$i=1,5 \text{ ‰}$ $L=8,59$	$i=2,22 \text{ ‰}$ $L=7,76$					
Proj. średnica nominalna, materiał	2xØ48/126 Casaflex Uno													
Prędkość, przepływ														
Hektometr i odległości	8,68	11,57	13,22	27,29	29,47	31,47	33,42	35,67	40,75	44,67	49,18	57,77	65,52	67,75

90° 90°

90° 90°

2

90°

UWAGA: W miejscu kolizji z siecią gazową , elektryczną , wodociągowa , telekomunikacyjna należy zachować szczególną ostrożność a prace ziemne należy wykonywać ręcznie

LEGENDA:
Proj.przylącze ciepłownicze

PRUH		58-200 Dzierżoniów	
ART - MAR		ul.Ząbkowicka 15/1	
		tel/fax : (0-74) 645-32-12	
		e-mail: artymicki@wp.pl	
INWESTOR : BIELAWSKA AGENCJA ROZWOJU LOKALNEGO Sp. zo.o.			
UL.WOLNOŚCI 57 ; 58-260 BIELAWA			
TEMAT: BUDOWA PRZYLĄCZA CIEPŁOWNICZEGO			
ADRES BUDOWY	UL.PADEREWSKIEGO DZ.NR.718/4,716,689/15,689/14,713/1	Stadium PW	
	o/OSEDELE ; 58-260 BIELAWA	Branza IS	
TYTUŁ RYSUNKU	PROFIL PODŁUŻNY PRZYLĄCZA CIEPŁOWNICZEGO		
PROJEKTANT	mgr inż. Marek Artymicki	301/005/07	data 1:100/250
			09.07.2019
		podpis	nr rys./łosc
			2
WSZELKIE PRAWA AUTORSKIE ZASTRZEŻONE			