


SYSTEM NADZORU LOGSTOR DETECT

SCHEMAT DLA RUR POJEDYNCZYCH
DWA KANAŁY POMIAROWE NA RURĘ

Lokalizator awarii

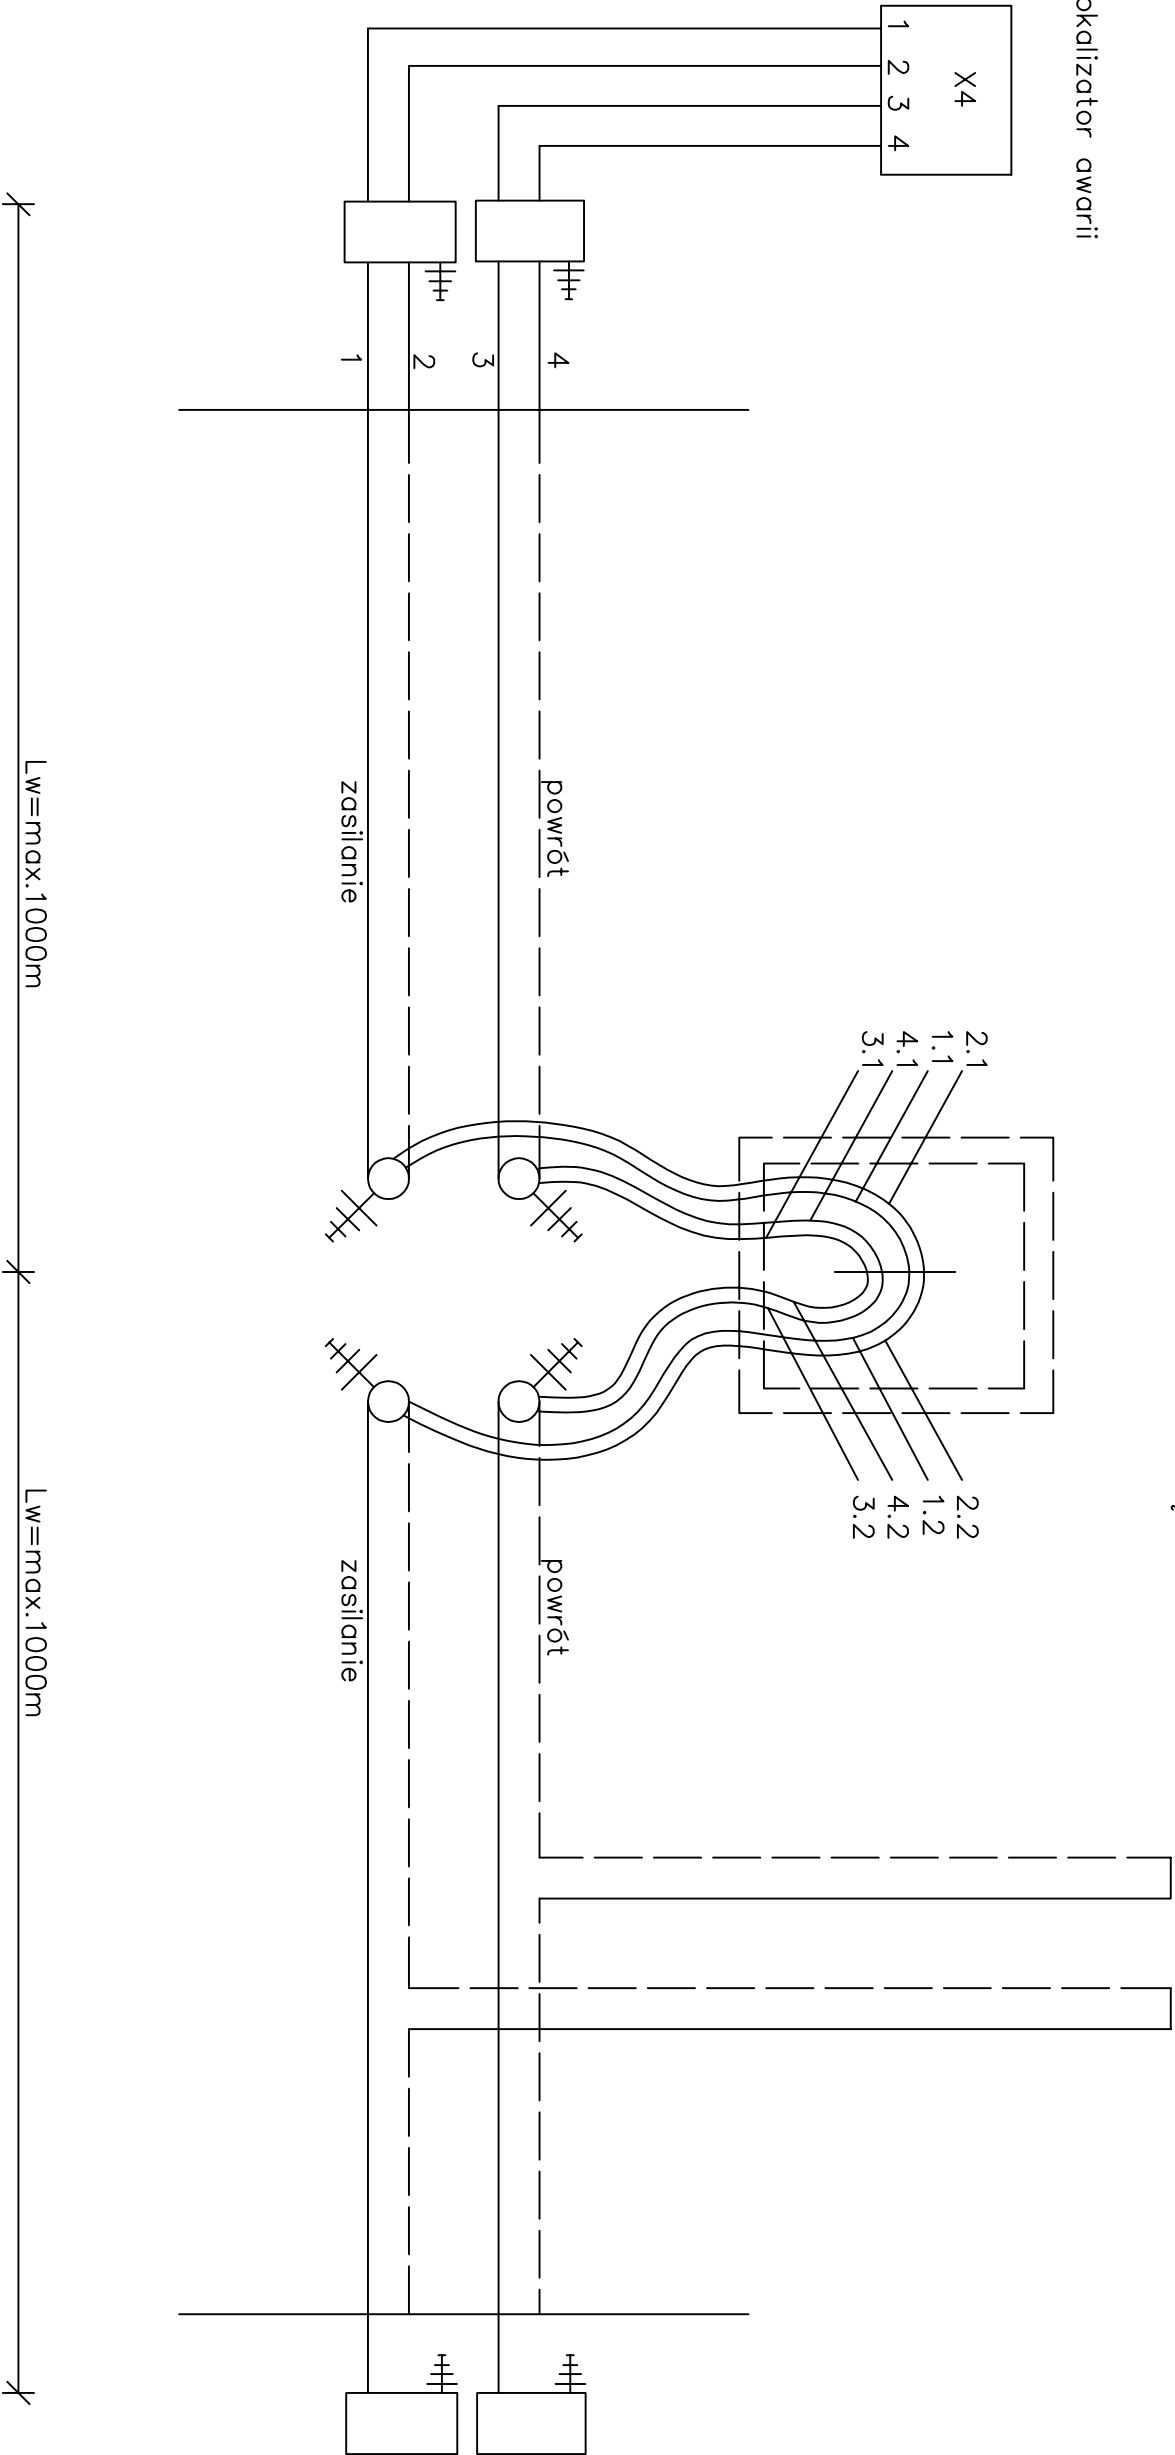

PPUH		58—200 Dzierżoniów	
ART - MAR		ul. Ząbkowicka 15/1	
INWESTOR : BIELAWSKA AGENCJA ROZWOJU LOKALNEGO Sp. z o.o.		tel/fax : (0-74) 645-32-12	
UL. WOLNOŚCI 57 ; 58—260 BIELAWA		e: mail: artynicki@wp.pl	
TEMAT: BUDOWA PRZYŁĄCZA CIEPŁOWNICZEGO			
ADRES BUDOWY	UL. ŻEROMSKIEGO (dz.nr 419/2, 699/4, 699/18, 1130 obr. Północ) 58—260 Bielawa	Stadium	PB
		Branża	IS
TYTUŁ RYSUNKU	SCHEMAT INSTALACJI ALARMOWEJ	Skala	_____
		data	20.01.2020
PROJEKTANT	mgr inż. Marek Artynicki	301/DOŚ/07	podpis
			podpis
WSZELKIE PRAWA AUTORSKIE ZASTRZEŻONE		nr rys./ilość	6