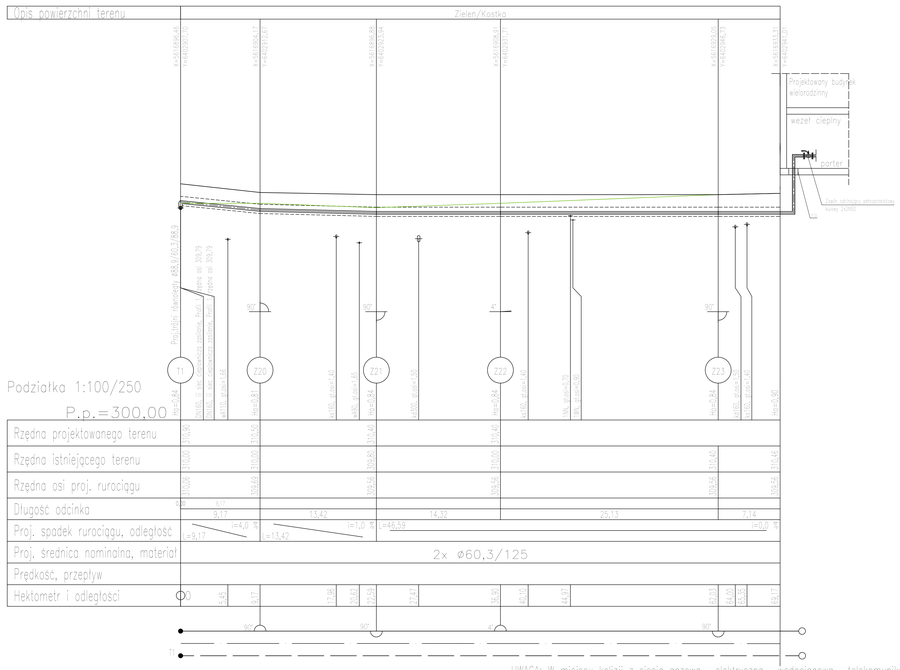

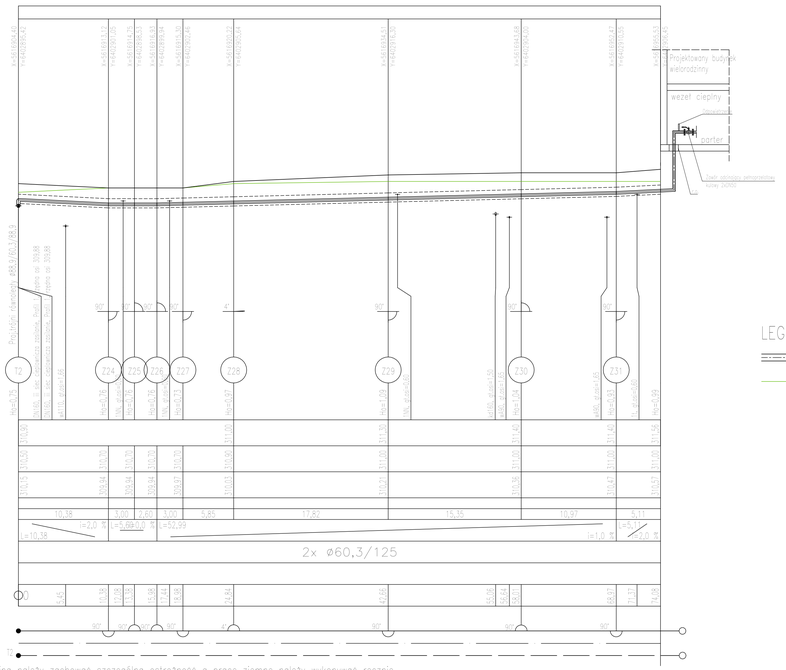

LEGENDA:
Proj.przyłącze ciepłownicze
Istniejący teren

UWAGA: W miejscu kolizji z siecią gazową , elektryczną , wodociągowa , telekomunikacyjna należy zachować szczególną ostrożność a prace ziemne należy wykonywać recznie

PPUH
ART - MAR
58-200 Dzierzoniów
ul.Ząbkowicka 15/1
tel/fax : (0-74) 645-32-12
e-mail:artymisk@wp.pl

INWESTOR : BIELAWSKA AGENCJA ROZWOJU LOKALNEGO Sp. zo.o.
UL.WOLNOŚCI 57 ; 58-260 BIELAWA

TEMAT: BUDOWA OSIEDLOWEJ SIECI CIEPŁOWNICZEJ Z PRZYŁĄCZAMI

ADRES BUDOWY: UL.K.K.BACZYŃSKIEGO(dz. nr 1407/5,1411/2,1536/40 obr.Osiedle) 58-260 Bielawa
Stadium PB
Branża IS

TYTUŁ RYSUNKU: PROFIL PODŁUŻNY PRZYŁĄCZA CIEPŁOWNICZEGO cz.1
Skala 1:100/250
data 04.02.2019

PROJEKTANT: mgr inż. Marek Artymisk — 301/0015/07 — podpis
SPRAWDZAJĄCY: mgr inż. Agata Podgórni — 248/02/DUW — podpis

WSZELKIE PRAWA AUTORSKIE ZASTRZEŻONE

nr rys./ilość 3