


SCHEMAT IDEOWY PODŁĄCZENIA INSTALACJI ALARMOWEJ IMPULSOWEJ

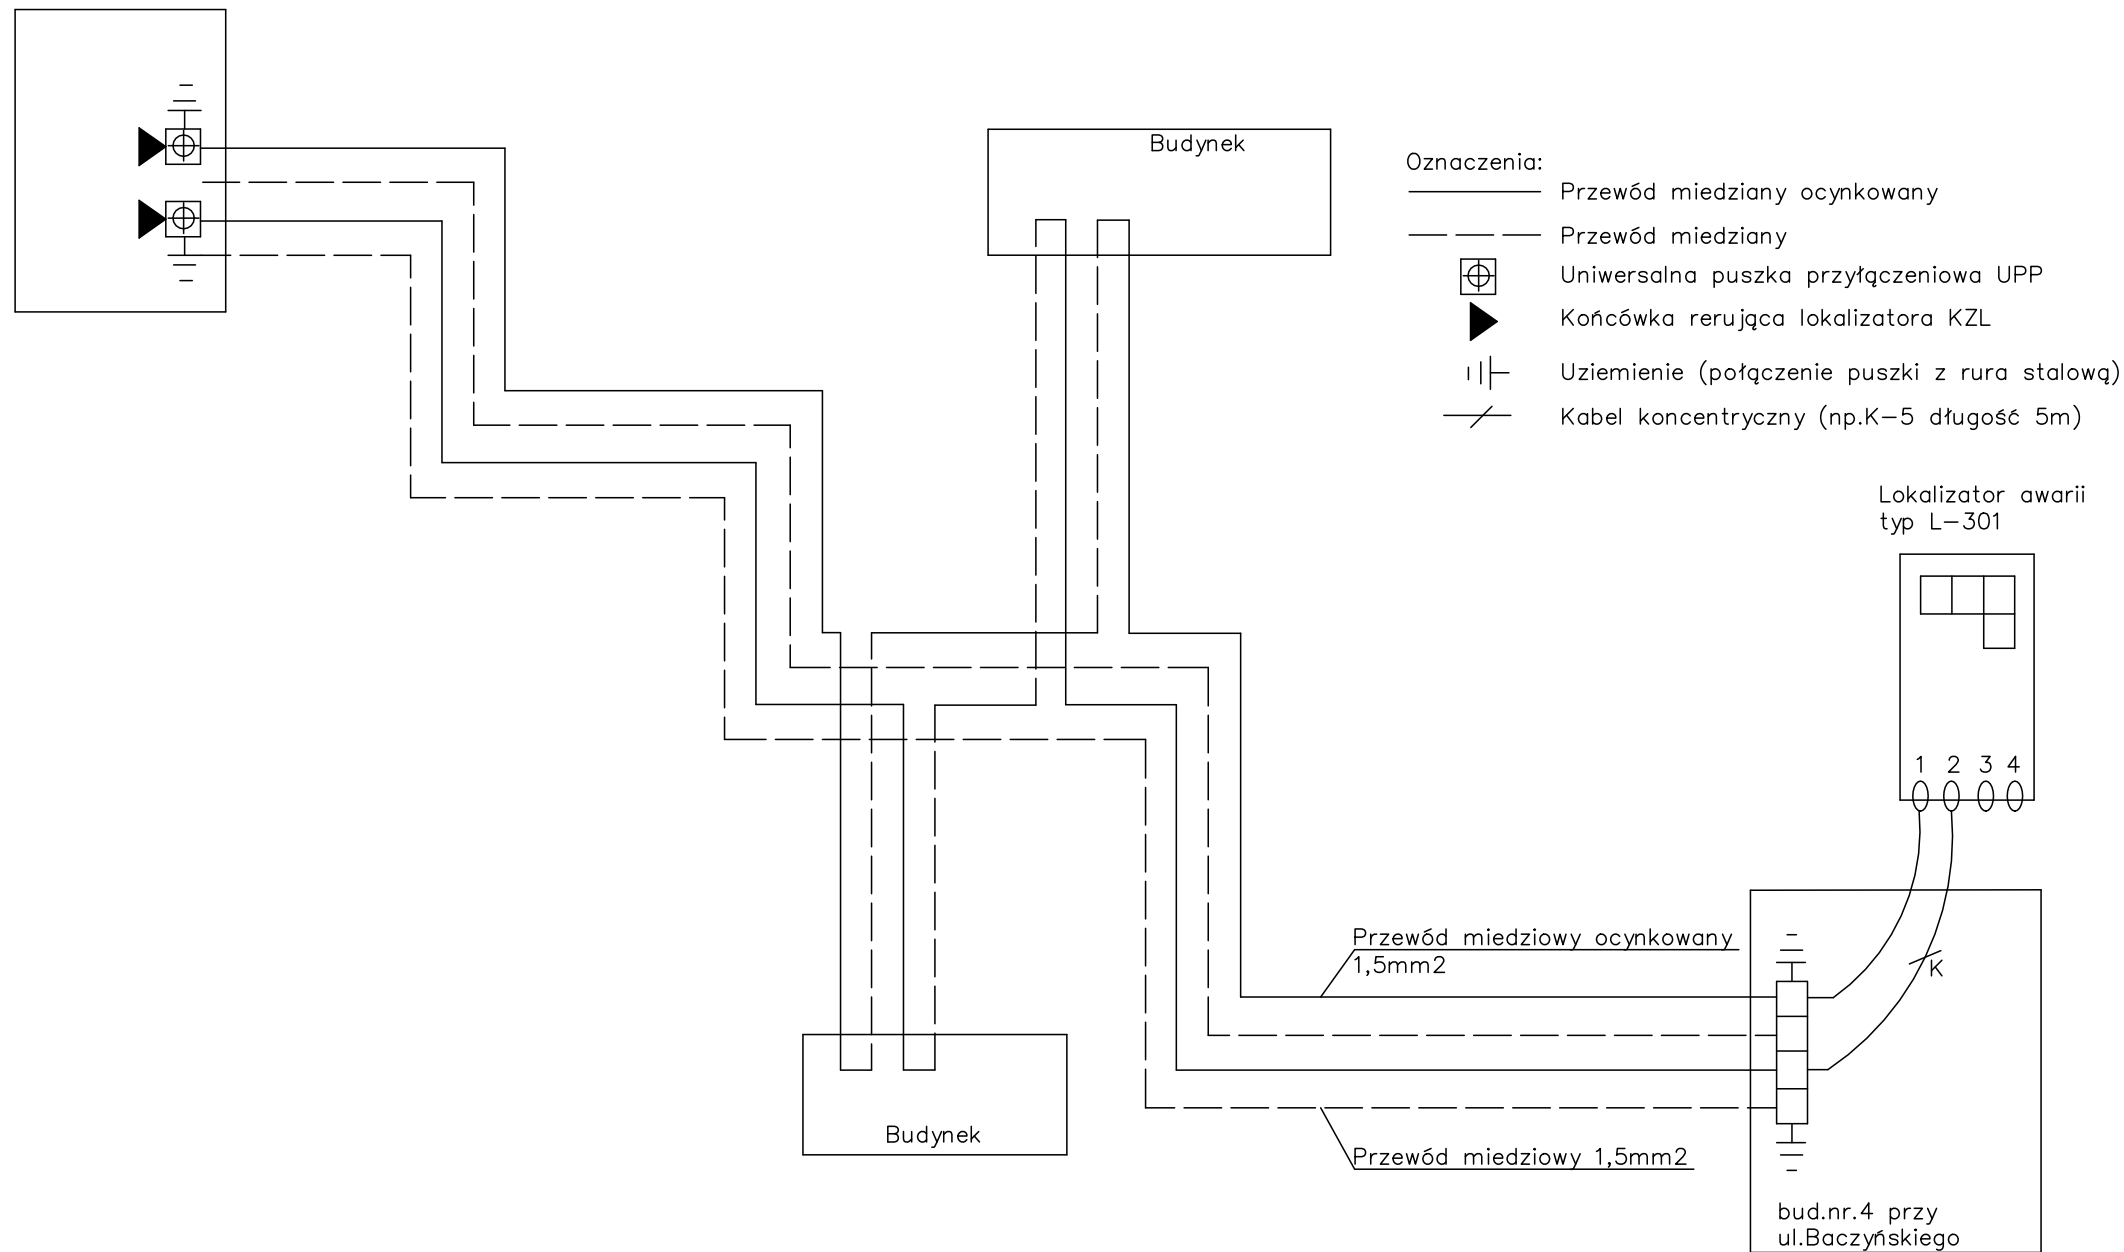

<div> <div>PPUH</div> <div>ART - MAR</div> </div>		58-200 Dzierżoniów ul. Ząbkowicka 15/1 tel/fax : (0-74) 645-32-12 e: mail: artymiak1@wp.pl	
INWESTOR : BIELAWSKA AGENCJA ROZWOJU LOKALNEGO Sp. zo.o. UL.WOLNOŚCI 57 ; 58-260 BIELAWA			
TEMAT: BUDOWA SIECI CIEPŁOWNICZEJ WRAZ Z PRZYŁĄCZAMI DO BUDYNKÓW WIELORODZINNYCH.			
ADRES BUDOWY		UL.K.K.BACZYŃSKIEGO(dz. nr 1407/5,1411/2,1536/40,1536/39 obr.Osiedle) 58-260 Bielawa	Stadium Branża PW IS
TYTUŁ RYSUNKU		SCHEMAT INSTALACJI ALARMOWEJ	Skala data 04.02.2019
PROJEKTANT	mgr inż. Marek Artymiak	301/DOŚ/07	podpis
SPRAWDZAJĄCY	mgr inż. Agata Podgóрни	248/02/DUW	podpis
WSZELKIE PRAWA AUTORSKIE ZASTRZEŻONE			nr rys./ilość 9