


SYSTEM NADZORU LOGSTOR DETECT

SCHEMAT DLA RUR POJEDYNCZYCH  
DWA KANAŁY POMIAROWE NA RURĘ

Lokalizator awarii

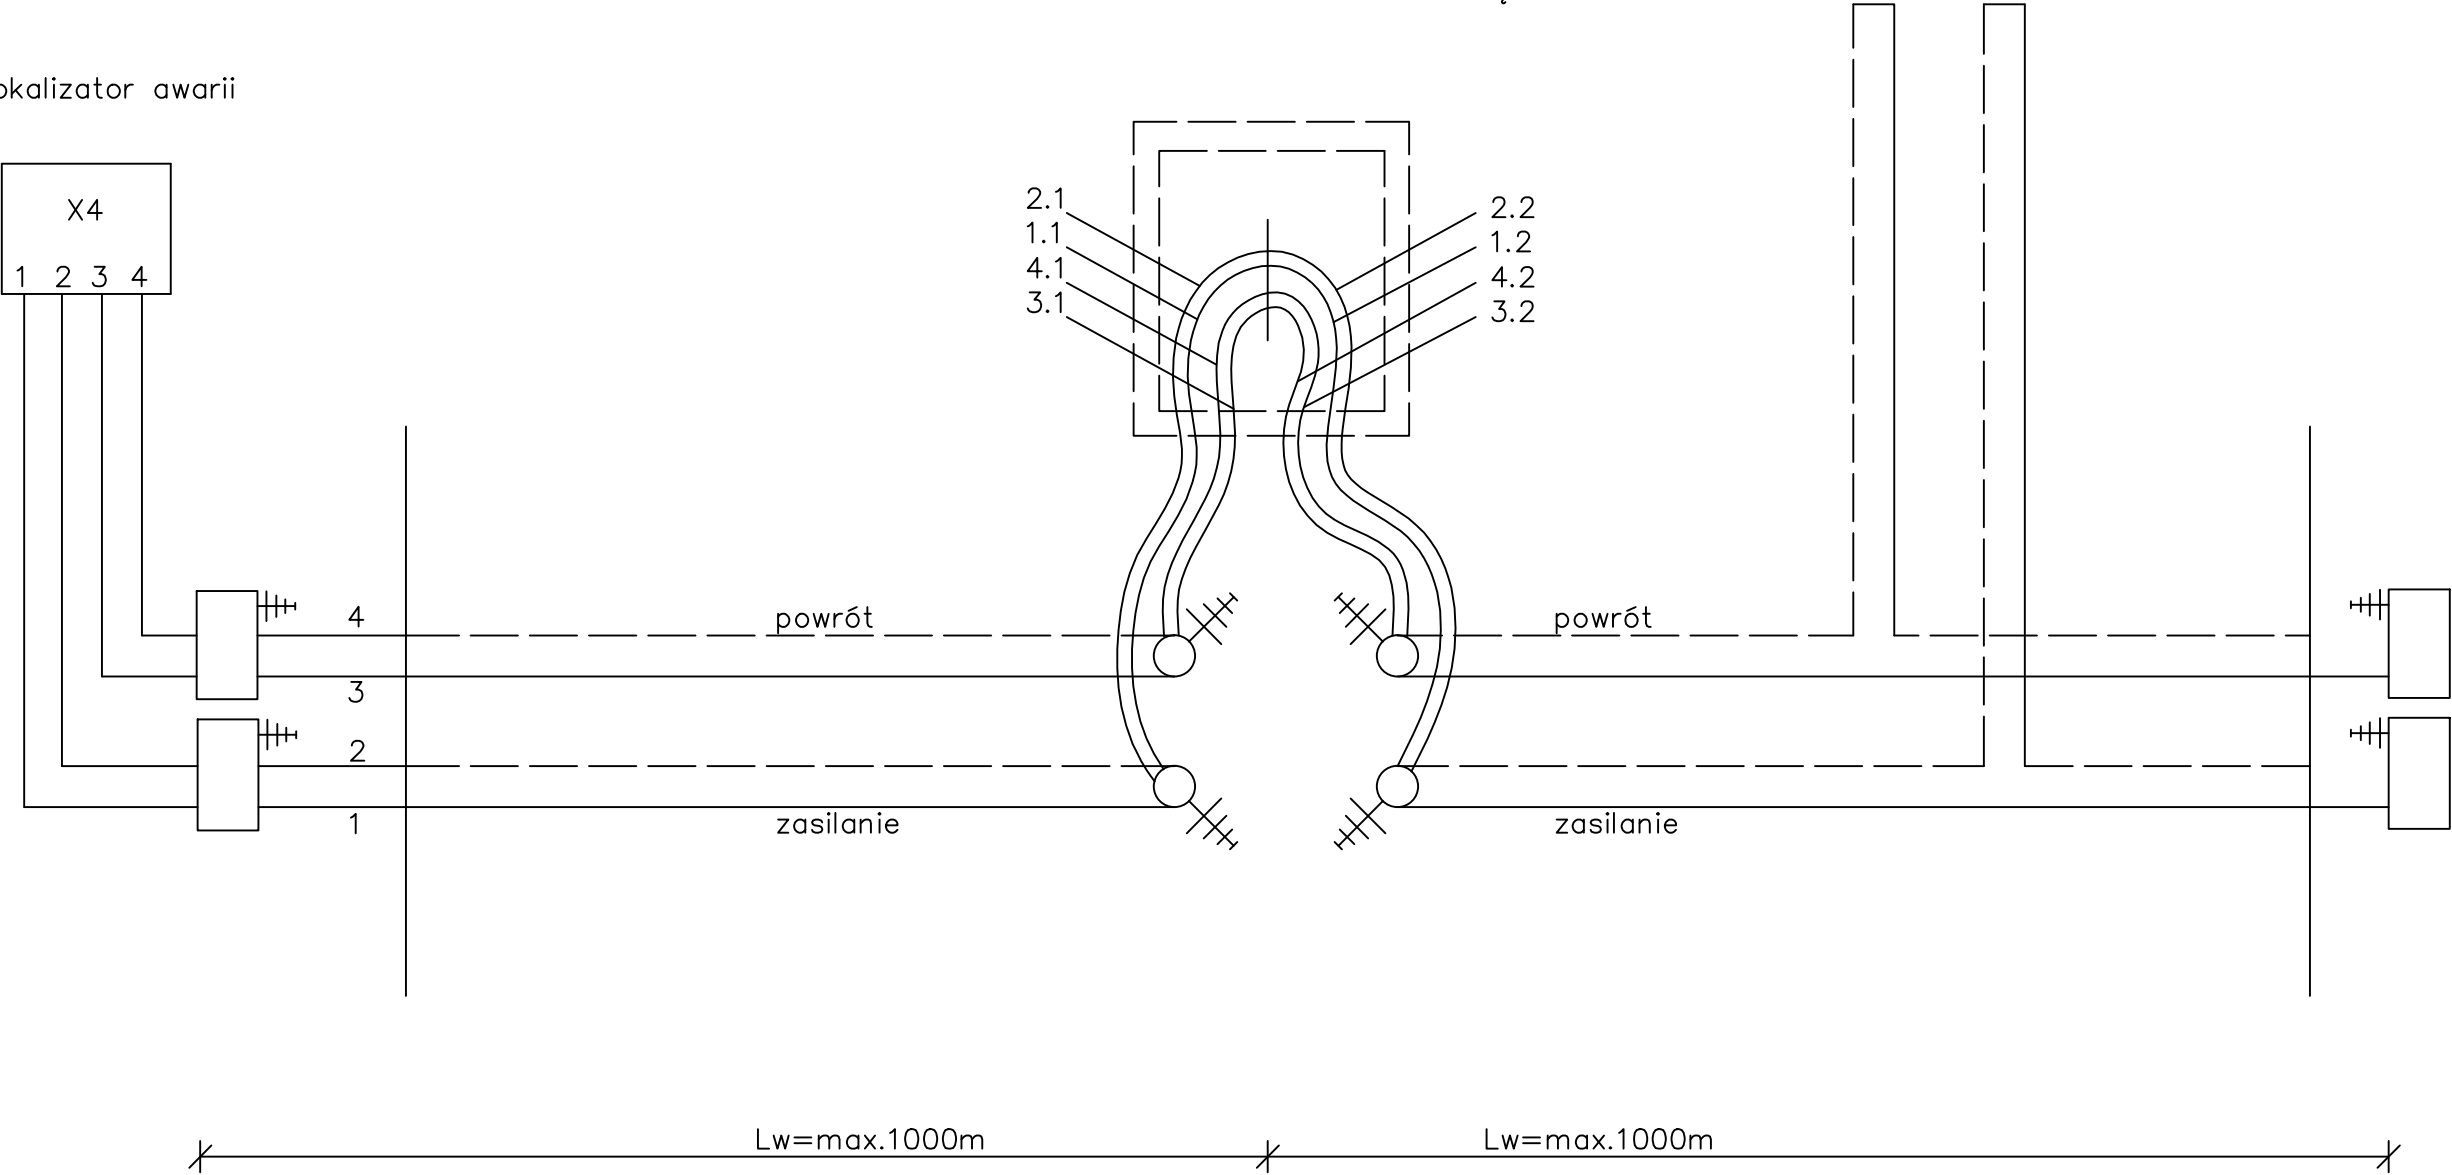

PPUH		58—200 Dzierżoniów		
ART - MAR		ul.Ząbkowicka 15/1		
		tel/fax : (0-74) 645-32-12		
		e.mail: artymiak1@wp.pl		
INWESTOR : BIELAWSKA AGENCJA ROZWOJU LOKALNEGO Sp. zo.o.				
UL.WOLNOŚCI 57 ; 58-260 BIELAWA				
TEMAT: PRZYŁĄCZE CIEPŁOWNICZE				
ADRES BUDOWY	ul.Piastowska dz.nr.818;819;951;953;977 o/Północ		Stadium	PB
	58-260 Bielawa		Branża	IS
TYTUŁ RYSUNKU	SCHEMAT INSTALACJI ALARMOWEJ		Skala	
			data	04.2022
PROJEKTANT	mgr inż. Marek Artymiak	301/D05/07	podpis	
			podpis	
WSZELKIE PRAWA AUTORSKIE ZASTRZEŻONE			nr rys./ilość	
				7