


SYSTEM NADZORU LOGSTOR DETECT

SCHEMAT DLA RUR POJEDYNCZYCH
DWA KANAŁY POMIAROWE NA RURĘ

Lokalizator awarii

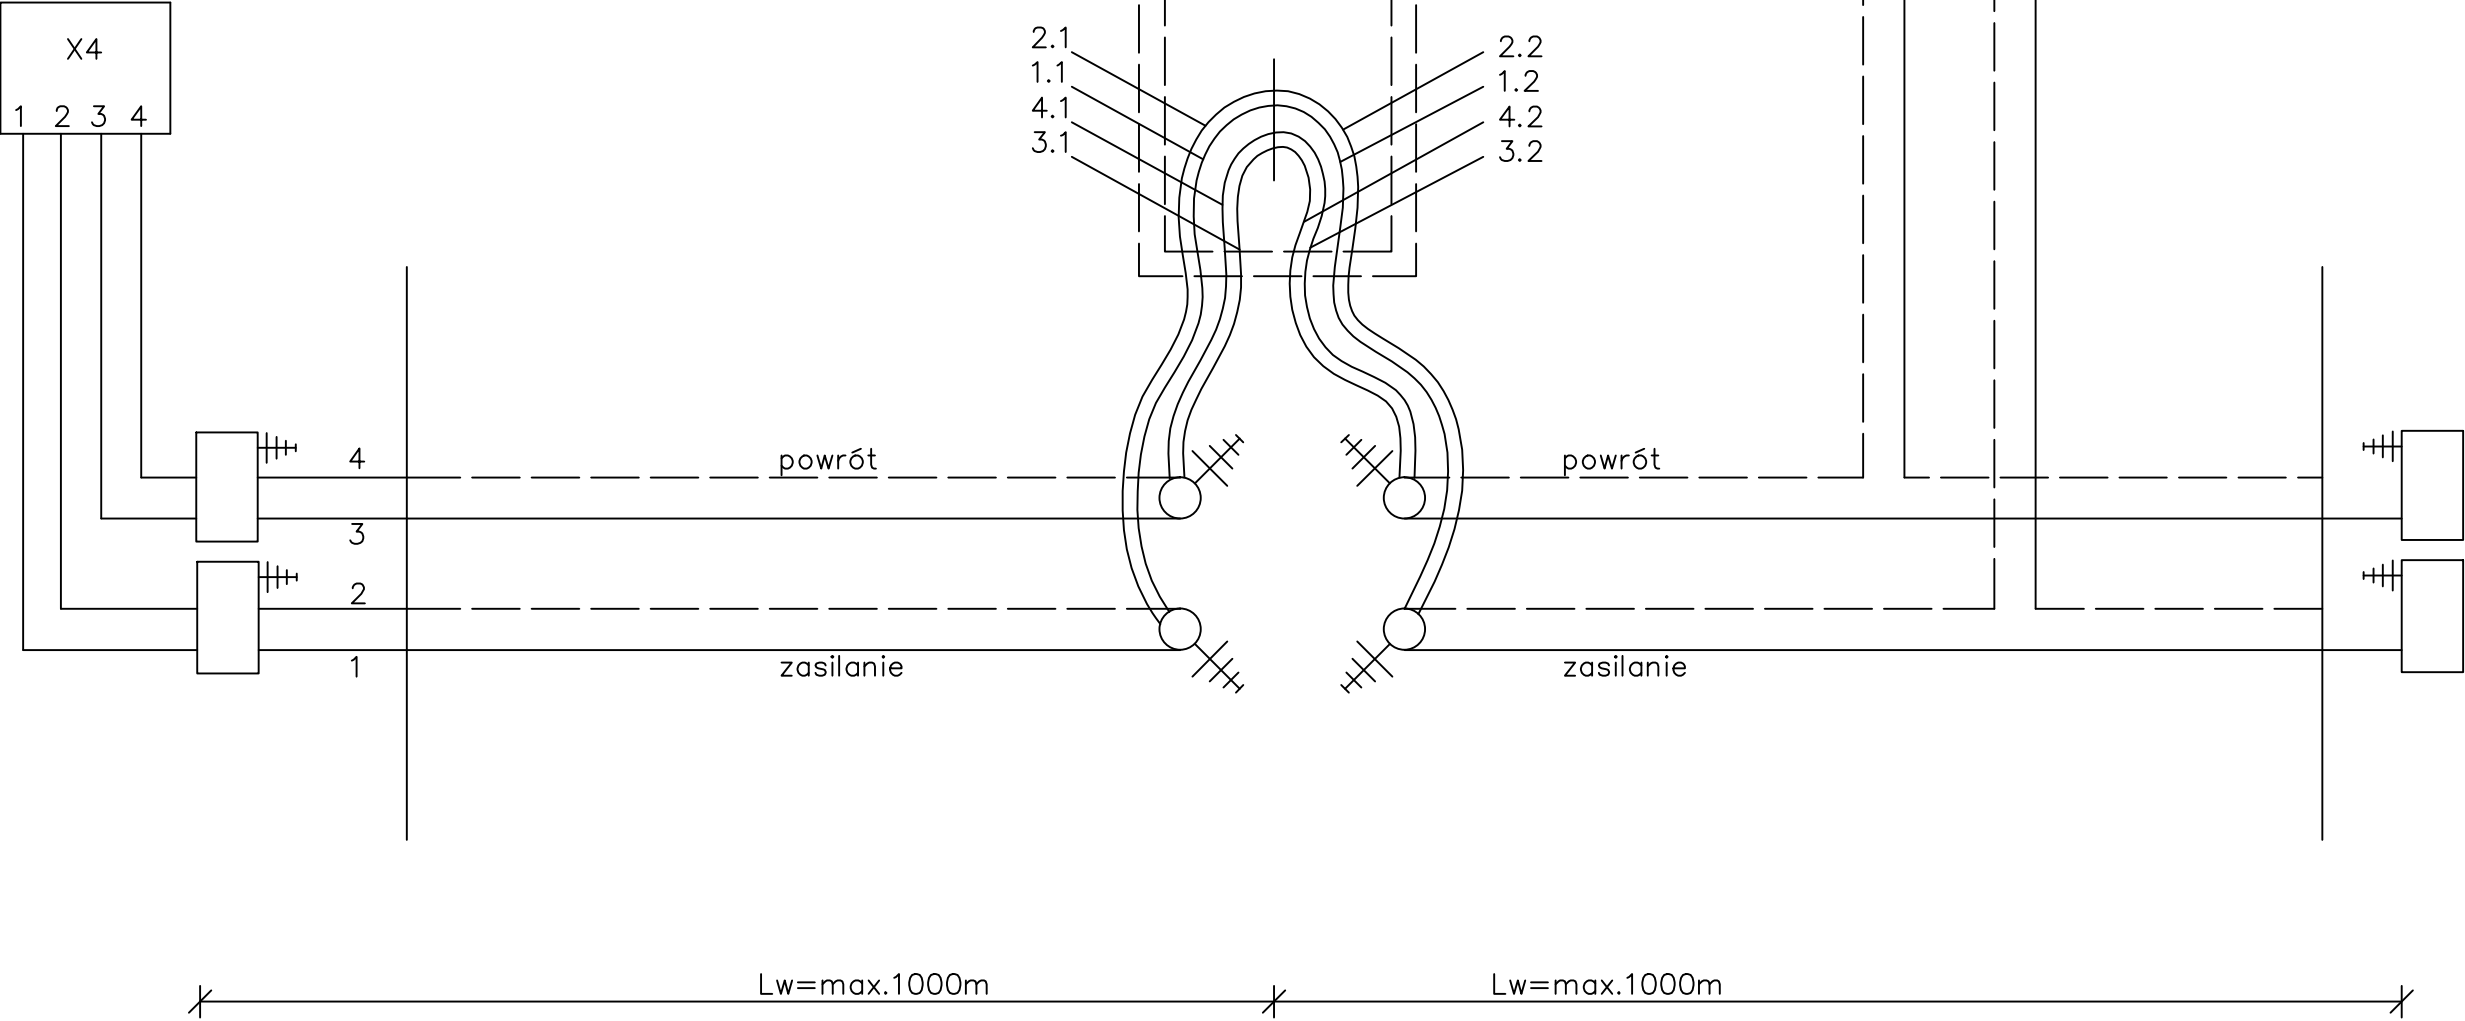

PPUH ART - MAR		58–200 Dzierżoniów ul.Ząbkowicka 15/1 tel/fax : (0–74) 645–32–12 e:mail: artymiak1@wp.pl	
INWESTOR : BIELAWSKA AGENCJA ROZWOJU LOKALNEGO Sp. zo.o. UL.WOLNOŚCI 57 ; 58–260 BIELAWA			
TEMAT: PRZYŁĄCZE CIEPŁOWNICZE			
ADRES BUDOWY		pl.Wolności dz.nr.1129/4 ;819 ;820 o/Północ 58–260 Bielawa	Stadium PB Branża IS
TYTUŁ RYSUNKU		SCHEMAT INSTALACJI ALARMOWEJ	
PROJEKTANT		mgr inż. Marek Artymiak	301/DOŚ/07
WSZELKIE PRAWA AUTORSKIE ZASTRZEŻONE			nr rys./ilość 7