


ROBOTY ZIEMNE

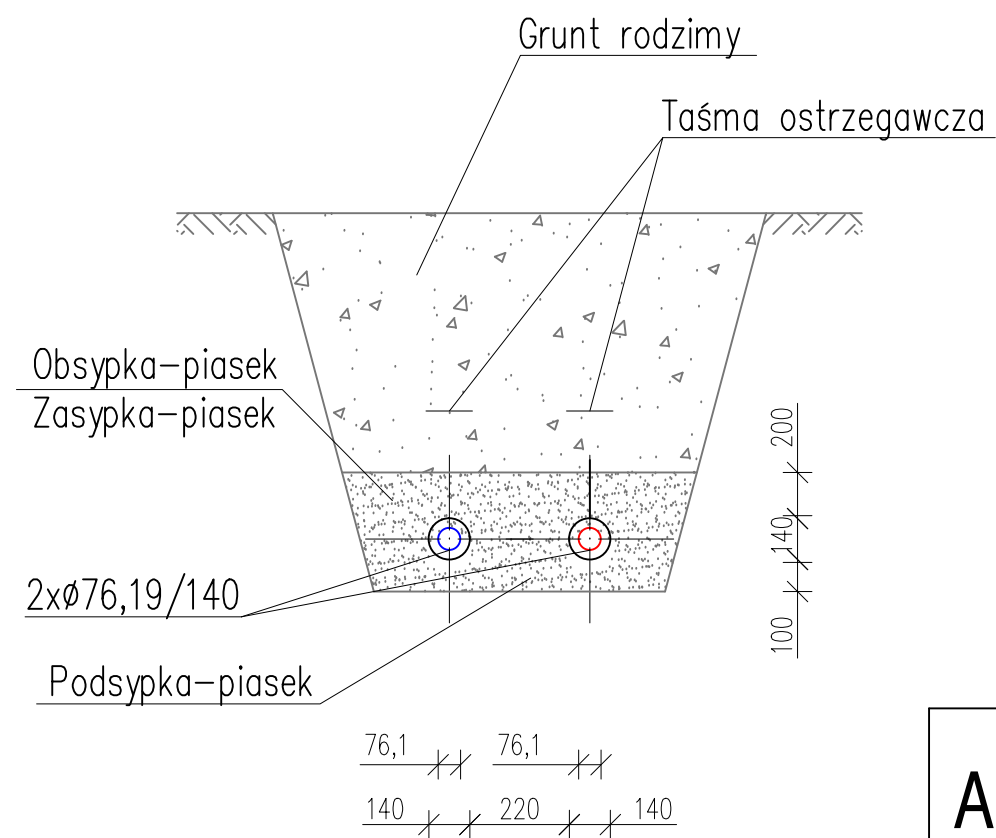

PPUH		58—200 Dzierżoniów	
ART - MAR		ul.Ząbkowicka 15/1	
		tel/fax : (0-74) 645-32-12	
		e:mail:artymiak1@wp.pl	
INWESTOR : BIELAWSKA AGENCJA ROZWOJU LOKALNEGO Sp. zo.o.			
UL.WOLNOŚCI 57 ; 58-260 BIELAWA			
TEMAT: PRZYŁĄCZE CIEPŁOWNICZE			
ADRES BUDOWY		ul.Piastowska dz.nr.818;819;951;953;977 o/Północ 58—260 Bielawa	Stadium PB Branża IS
TYTUŁ RYSUNKU		PRZEKRÓJ WYKOPU	Skala 1:100 data 04.2022
PROJEKTANT	mgr inż. Marek Artymiak	301/DOŚ/07	podpis
			podpis
WSZELKIE PRAWA AUTORSKIE ZASTRZEŻONE			nr rys./ilość 5