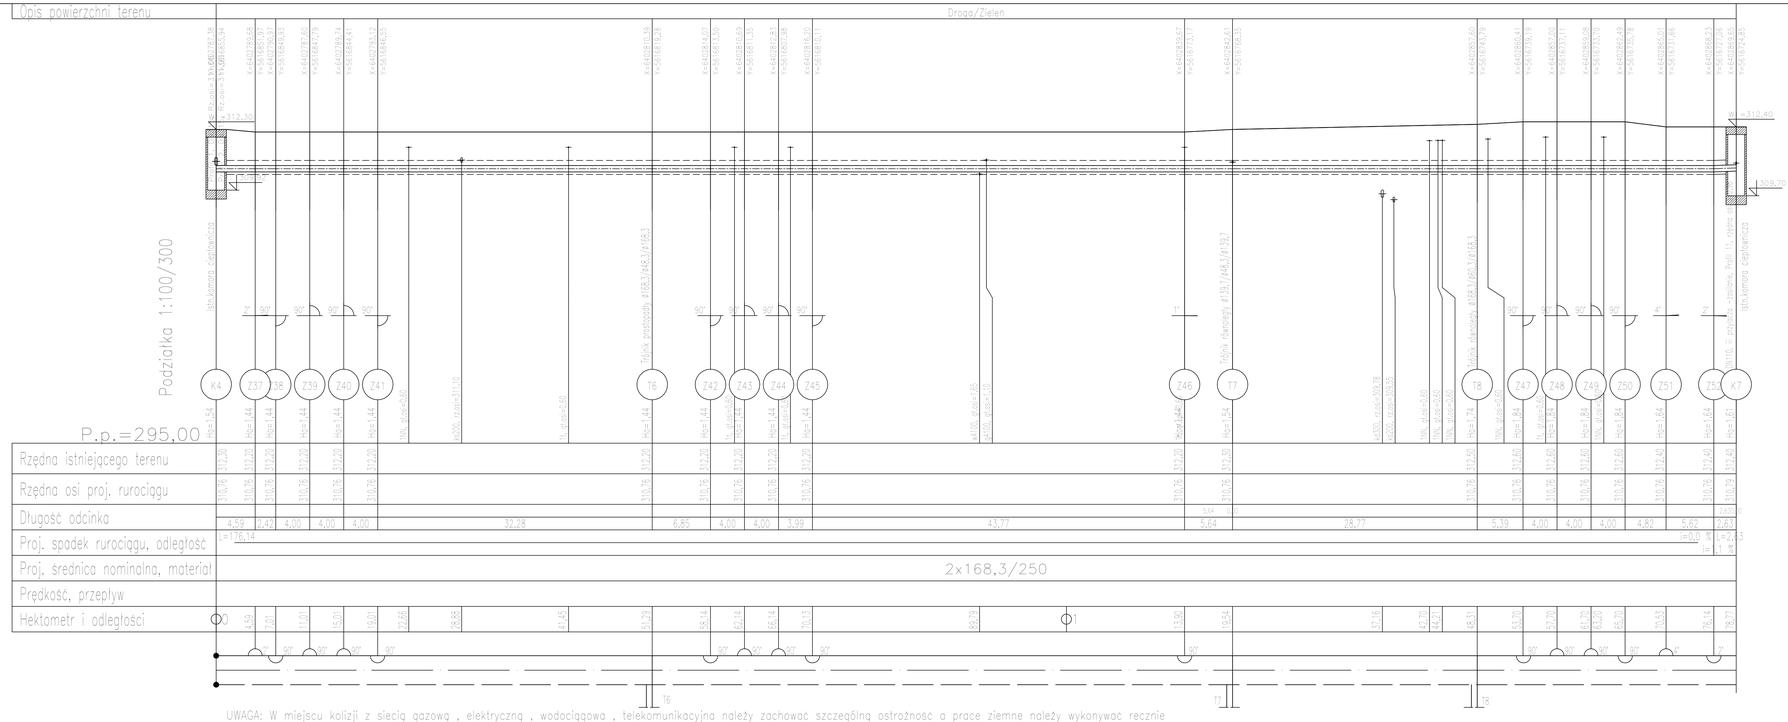

PPUH
ART - MAR
58–200 Dzierżoniów
ul.Ząbkowicka 15/1
tel/fax : (0-74) 645-32-12
e:mail:artymiok1@wp.pl

INWESTOR : BIELAWSKA AGENCJA ROZWOJU LOKALNEGO Sp. zo.o.
UL.WOLNOŚCI 57 ; 58-260 BIELAWA

TEMAT: PRZEBUDOWA I WYMIANA SIECI CIEPŁOWNICZEJ OD KOMORY POMIAROWEJ PRZY UL.JUL.SOBIESKIEGO DO BUDYNKÓW OS. POŁUDNIOWEGO W BIELAWIE WRAZ Z PRZYŁĄCZAMI.

ADRES BUDOWY: UL.SOBIESKIEGO,SIKORSKIEGO,PRUSA,NORWIDA, REYMONTA ; 58-260 Bielawa — Stadium: PW, Branża: IS

TYTUŁ RYSUNKU: PROFIL PODŁUŻNY SIECI CIEPŁOWNICZEJ-CZ.3 — Skala: 1:100/300, data: 02.2021

PROJEKTANT: mgr inż. Marek Artymiak — 301/005/07 — podpis

podpis

WSZELKIE PRAWA AUTORSKIE ZASTRZEŻONE

nr rys./ilość: 5