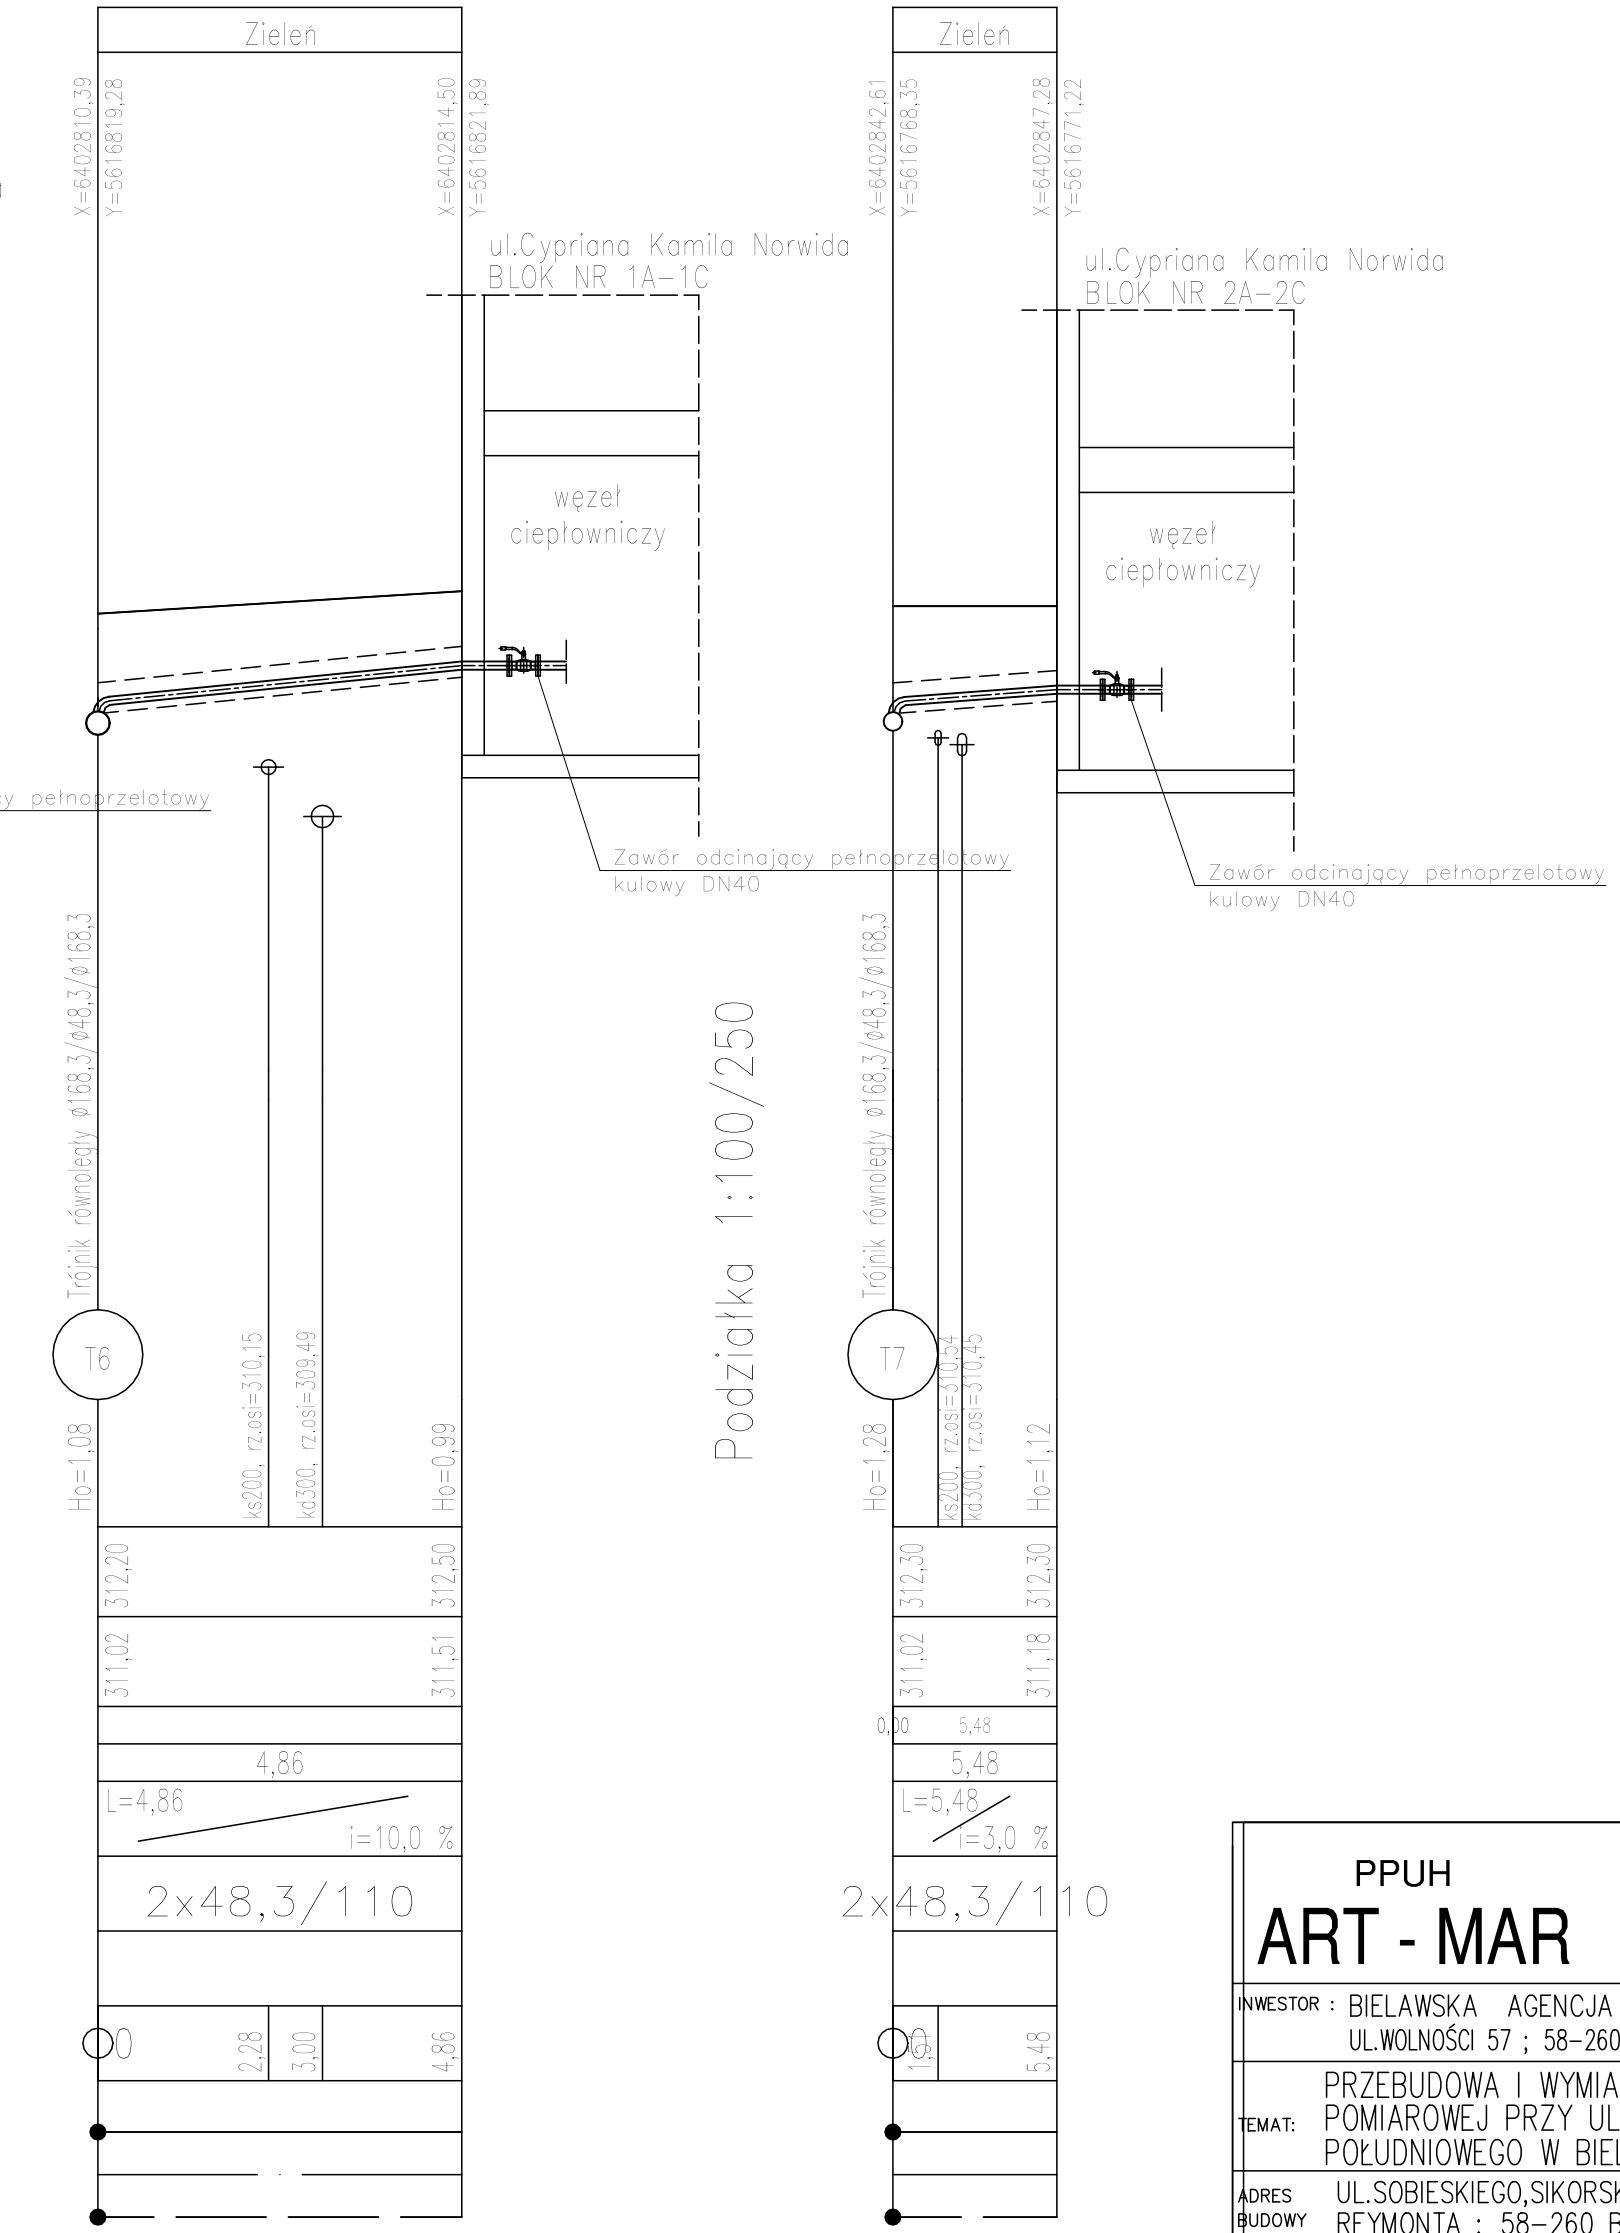

PPUH

ART - MAR

58–200 Dzierżoniów
ul.Ząbkowicka 15/1
tel/fax : (0–74) 645–32–12
e:mail: artymiak1@wp.pl

INWESTOR : BIELAWSKA AGENCJA ROZWOJU LOKALNEGO Sp. zo.o.
UL.WOLNOŚCI 57 ; 58–260 BIELAWA

TEMAT: PRZEBUDOWA I WYMIANA SIECI CIEPŁOWNICZEJ OD KOMORY POMIAROWEJ PRZY UL.J.III.SOBIESKIEGO DO BUDYNKÓW OS. POŁUDNIOWEGO W BIELAWIE WRAZ Z PRZYŁĄCZAMI.

ADRES BUDOWY: UL.SOBIESKIEGO,SIKORSKIEGO,PRUSA,NORWIDA, REYMONTA ; 58–260 Bielawa

Stadium: PW
Branża: IS

TYTUŁ RYSUNKU: PROFIL PRZYŁĄCZY CIEPŁOWNICZYCH–CZ.1

Skala: 1:100/500
data: 02.2021

PROJEKTANT	mgr inż. Marek Artymiak	301/DOŚ/07	podpis
			podpis

WSZELKIE PRAWA AUTORSKIE ZASTRZEŻONE

nr rys./ilość: 6