


SYSTEM NADZORU LOGSTOR DETECT

SCHEMAT DLA RUR POJEDYNCZYCH
DWA KANAŁY POMIAROWE NA RURĘ

Lokalizator awarii

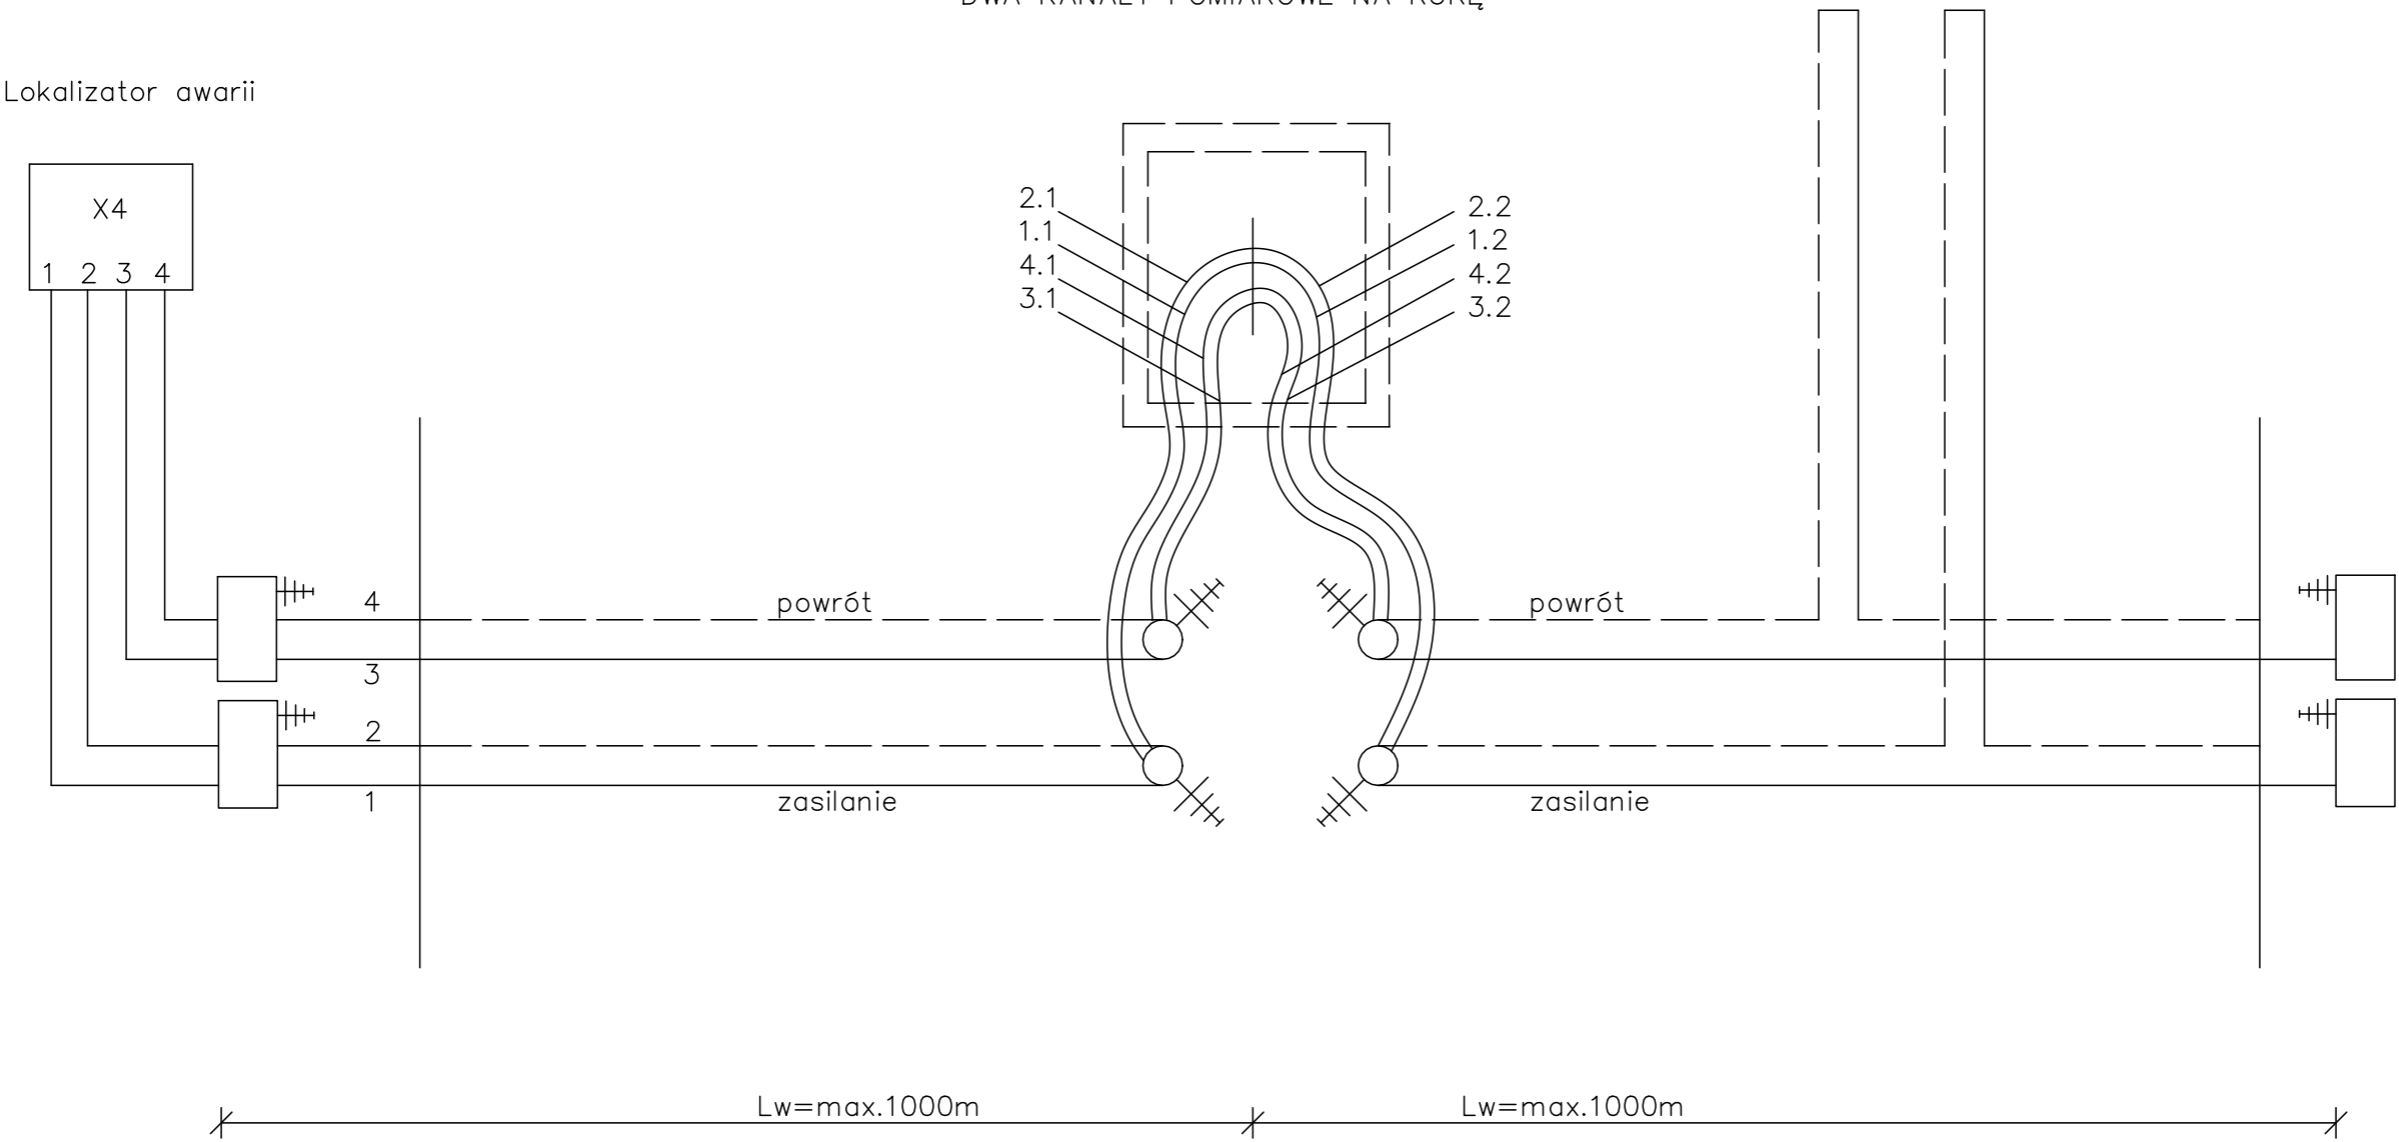

PPUH		58—200 Dzierżoniów	
ART - MAR		ul.Ząbkowicka 15/1	
		tel/fax : (0-74) 645-32-12	
		e: mail: artymiak1@wp.pl	
INWESTOR : BIELAWSKA AGENCJA ROZWOJU LOKALNEGO Sp. zo.o.			
UL.WOLNOŚCI 57 ; 58—260 BIELAWA			
PRZEBUDOWA I WYMIANA SIECI CIEPŁOWNICZEJ OD KOMORY POMIAROWEJ PRZY UL.J.III.SOBIESKIEGO DO BUDYNKÓW OS. POŁUDNIOWEGO W BIELAWIE WRAZ Z PRZYŁĄCZAMI.			
TEMAT:			
ADRES BUDOWY		UL.SOBIESKIEGO,SIKORSKIEGO,PRUSA,NORWIDA, REYMONTA ; 58-260 Bielawa	Stadium Branża PW IS
TYTUŁ RYSUNKU		SCHEMAT IDEOLOGICZNY INSTALACJI ALARMOWEJ	Skala data 02.2021
PROJEKTANT		mgr inż. Marek Artymiak	301/D0Ś/07
			podpis
			podpis
WSZELKIE PRAWA AUTORSKIE ZASTRZEŻONE			nr rys./ilość 16