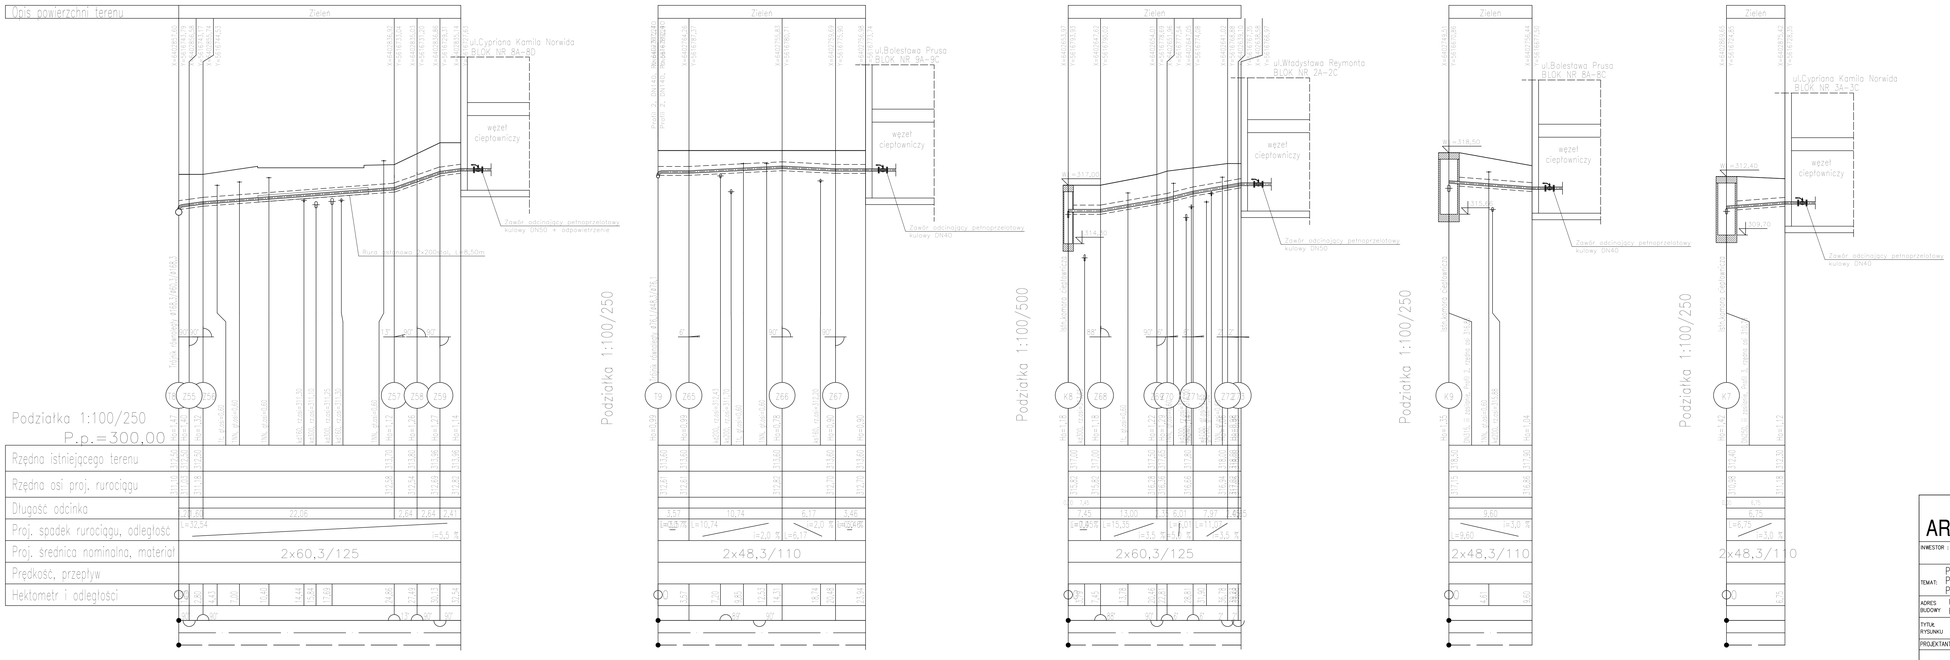

UWAGA: W miejscu kolizji z siecią gazową , elektryczną , wodociągową , telekomunikacyjną należy zachować szczególną ostrożność a prace ziemne należy wykonywać recznie

PPUH
ART - MAR
58-200 Dzierzoniów
ul.Zębkowicka 15/1
tel/fax : (0-74) 645-32-12
e-mail:artymisk@wp.pl

INWESTOR : BIELAWSKA AGENCJA ROZWOJU LOKALNEGO Sp. z.o.o.
UL.WOLNOŚCI 57 ; 58-260 BIELAWA

TEMAT: PRZEBUDOWA I WYMIANA SIECI CIEPŁOWNICZEJ OD KOMORY POMIAROWEJ PRZY UL.J.III.SOBIESKIEGO DO BUDYNKÓW OS. POŁUDNIOWEGO W BIELAWIE WRAZ Z PRZYŁĄCZAMI.

ADRES BUDOWY: UL.SOBIESKIEGO,SIKORSKIEGO,PRUSA,NORWIDA, REYMONTA ; 58-260 Bielawa

Stadium: PW
Branża: IS

TYTUŁ RYSUNKU: PROFIL PRZYŁĄCZY CIEPŁOWNICZYCH-CZ.2

Skala: 1:100/500
data: 02.2021

PROJEKTANT: mgr inż. Marek Artymisk — 301/DOŚ/07

podpis

WSZELKIE PRAWA AUTORSKIE ZASTRZEŻONE

nr rys./kość: 7