


SYSTEM NADZORU LOGSTOR DETECT

SCHEMAT DLA RUR POJEDYNCZYCH
DWA KANAŁY POMIAROWE NA RURĘ

Lokalizator awarii

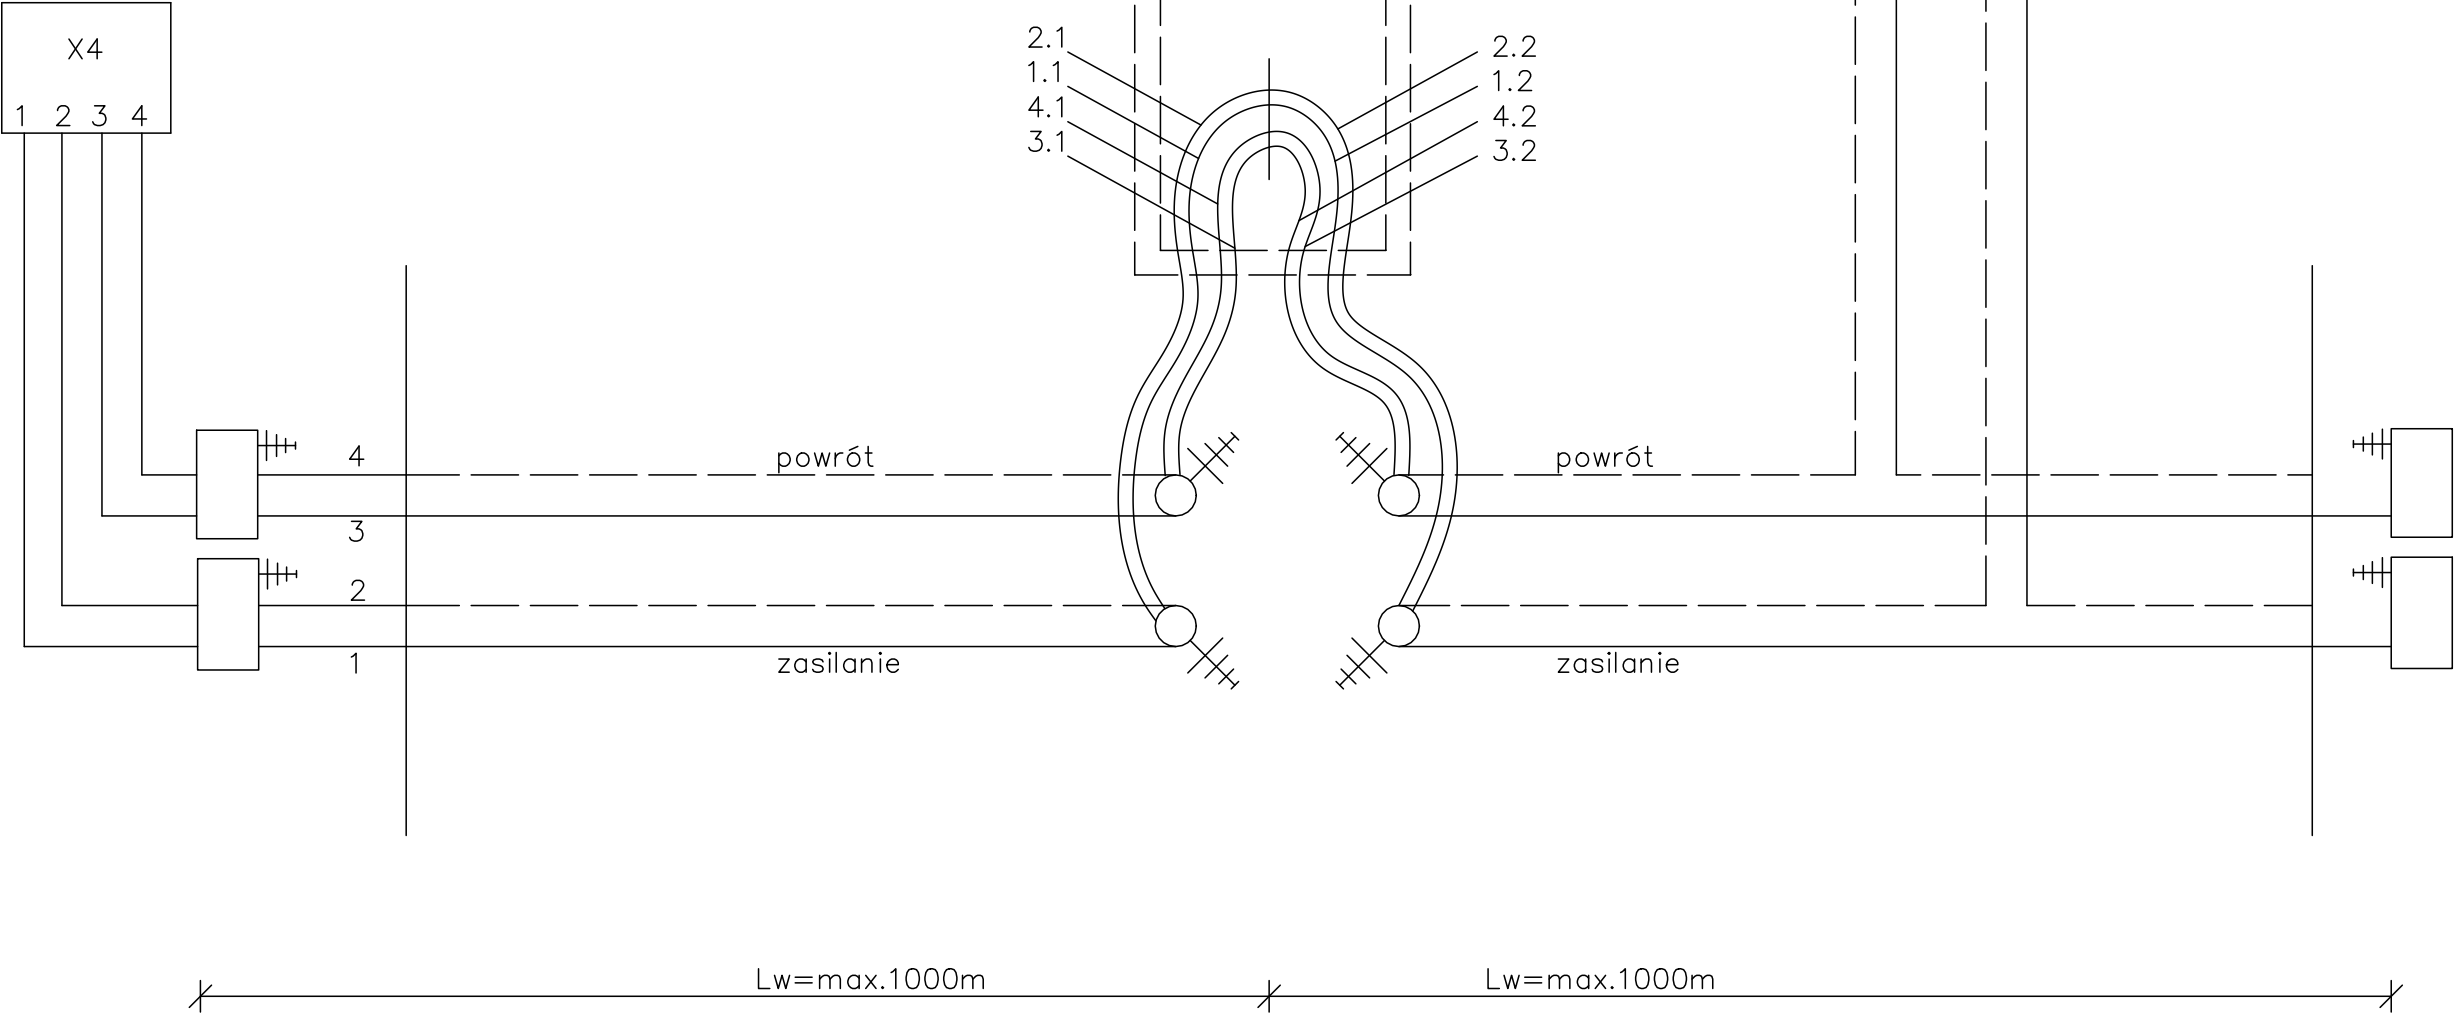

ART - MAR

58-200 Dzierżonów
ul.Ząbkowicka 15/1
tel/fax : (0-74) 645-32-12
e:mail:artymiak1@wp.pl

INWESTOR : BIELAWSKA AGENCJA ROZWOJU LOKALNEGO Sp. zo.o.
UL.WOLNOŚCI 57 ; 58-260 BIELAWA

TEMAT: PROJEKT PRZYŁĄCZA CIEPŁOWNICZEGO DO HALI SPORTOWEJ
OLIMPIA PRZY UL.WESOŁEJ.

ADRES BUDOWY	UL.WESOŁA DZ.NR.480;481;488 ;489/4 o/OSIEDLE 58-260 Bielawa	Stadium Branża	PT IS
--------------	---	----------------	-------

TYTUŁ RYSUNKU	SCHEMAT IDEOLOGICZNY INSTALACJI ALARMOWEJ	Skala data	14.03.2024
---------------	---	------------	------------

PROJEKTANT	mgr inż. Mirosław Obal	97/97/UW	podpis
ASYSTENT PROJEKTANTA	mgr inż. Patryk Rogala		podpis

WSZELKIE PRAWA AUTORSKIE ZASTRZEŻONE	nr rys./ilość 6
--------------------------------------	--------------------