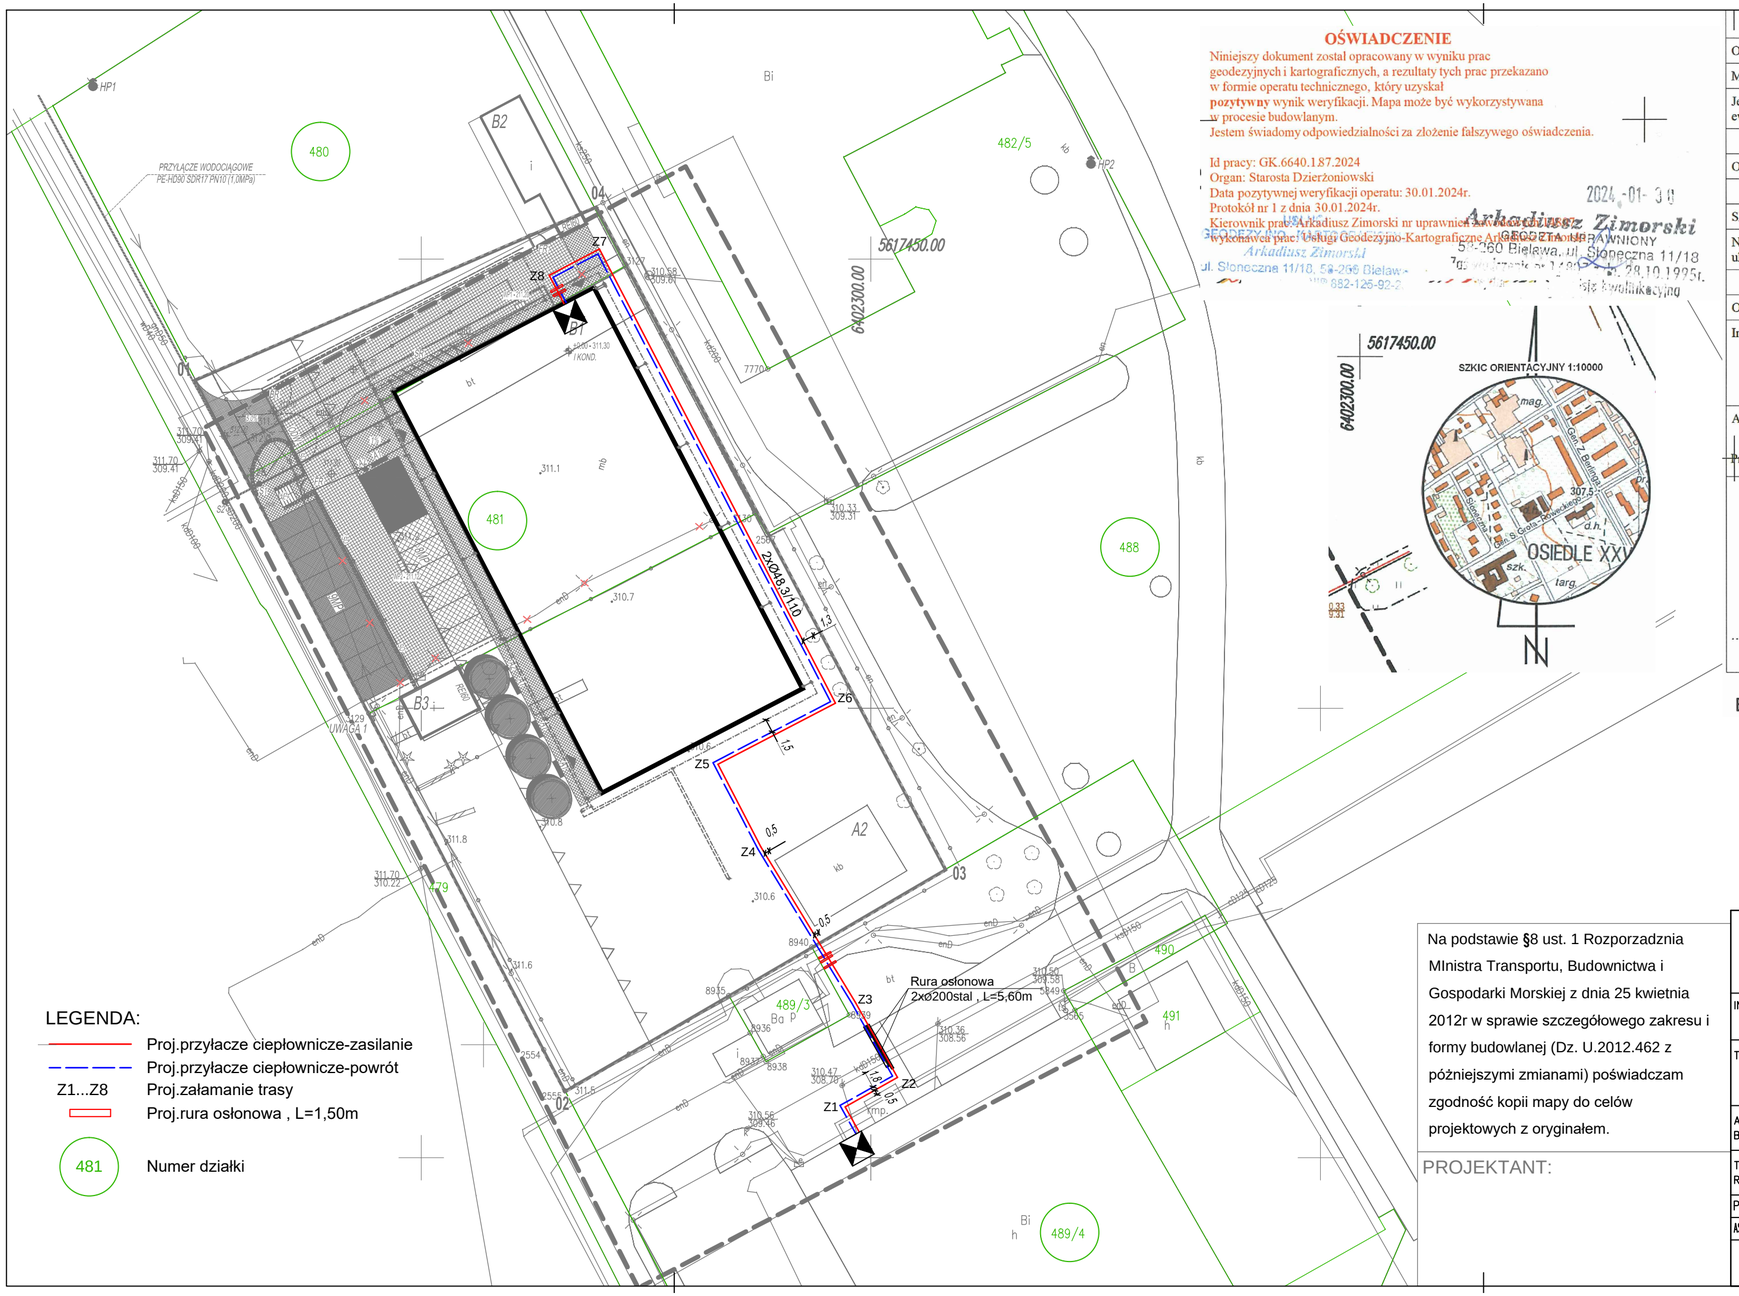

LEGENDA:

- Proj.przyłacze ciepłownicze-zasilanie
- Proj.przyłacze ciepłownicze-powrót
- Z1...Z8 Proj.załamanie trasy
- Proj.rura osłonowa , L=1,50m
- 481 Numer działki

OŚWIADCZENIE

Niniejszy dokument został opracowany w wyniku prac geodezyjnych i kartograficznych, a rezultaty tych prac przekazano w formie operatu technicznego, który uzyskał **pozytywny** wynik weryfikacji. Mapa może być wykorzystywana w procesie budowlanym.
Jestem świadomy odpowiedzialności za złożenie fałszywego oświadczenia.

Id pracy: GK.6640.1.87.2024
Organ: Starosta Dzierżoniowski
Data pozytywnej weryfikacji operatu: 30.01.2024r.
Protokół nr 1 z dnia 30.01.2024r.
Kierownik prac: Arkadiusz Zimorski nr uprawnień zawodowych 14807
wykonawca prac: Usługi Geodezyjno-Kartograficzne Arkadiusz Zimorski

Arkadiusz Zimorski
GEODETA UPRAWNIONY
58-260 Bielawa, ul. Słoneczna 11/18
7 ... 28.10.1995r.
Nr 882-125-92-2

2024-01-30

MAPA DO CELÓW PROJEKTOWYCH

Oznaczenie kancelaryjne zgłoszenia pracy geodezyjnej		GK.6640.1.87.2024
Miejscowość		Bielawa
Jednostka ewidencyjna -	Identyfikator	020201_1
	Nazwa	Bielawa
Obręb ewidencyjny	Identyfikator	0003
	Nazwa	Osiedle
Skala mapy		_1:500
Nazwa ukł.współrzędnych	Prostokątnych płaskich	2000/18
	Wysokości	PL-EVRF2007-NH
Oznaczenie granic obszaru,który był przedmiotem aktualizacji		
Informacja dotycząca granic		W zakresie mapy do celów projektowych granice zostały wkreślone na podstawie bazy danych ewidencji gruntów i budynków.
Arkusz mapy		6.139.08.14.4.2
Projekty NK na oznaczonym obszarze		BRAK

USŁUGI GEODEZYJNO-KARTOGRAFICZNE
ARKADIUSZ ZIMORSKI
UL. SŁONECZNA 11/18
58 - 260 BIELAWA
REGON 890371448

KIEROWNIK PRAC
ARKADIUSZ ZIMORSKI
NR UPRAWNIEŃ ZAWODOWYCH
14807

Arkadiusz Zimorski
GEODETA UPRAWNIONY
58-260 Bielawa, ul. Słoneczna 11/18
7 ... 28.10.1995r.
Nr 882-125-92-2

2024-01-30

BRAK MPZP

Na podstawie §8 ust. 1 Rozporzadznia MInistra Transportu, Budownictwa i Gospodarki Morskiej z dnia 25 kwietnia 2012r w sprawie szczegółowego zakresu i formy budowlanej (Dz. U.2012.462 z późniejszymi zmianami) poświadczam zgodność kopii mapy do celów projektowych z oryginałem.

PROJEKTANT:

ART - MAR

58–200 Dzierżoniów
ul.Ząbkowicka 15/1
tel/fax : (0–74) 645–32–12
e:mail: artymiak1@wp.pl

INWESTOR : BIELAWSKA AGENCJA ROZWOJU LOKALNEGO Sp. zo.o.
UL.WOLNOŚCI 57 ; 58–260 BIELAWA

TEMAT: PROJEKT PRZYŁĄCZA CIEPŁOWNICZEGO DO HALI SPORTOWEJ OLIMPIA PRZY UL.WESOŁEJ.

ADRES BUDOWY	UL.WESOŁA DZ.NR.480;481;488 ;489/4 o/OSIEDLE 58–260 Bielawa	Stadium	PT
		Branża	IS
TYTUŁ RYSUNKU	PROJEKT ZAGOSPODAROWANIA TERENU	Skala	1:500
		data	14.03.2024
PROJEKTANT	mgr inż. Mirosław Obal	97/97/UW	podpis
ASYSTENT PROJEKTANTA	mgr inż. Patryk Rogala		podpis
	WSZELKIE PRAWA AUTORSKIE ZASTRZEŻONE	nr rys./ilość	1