
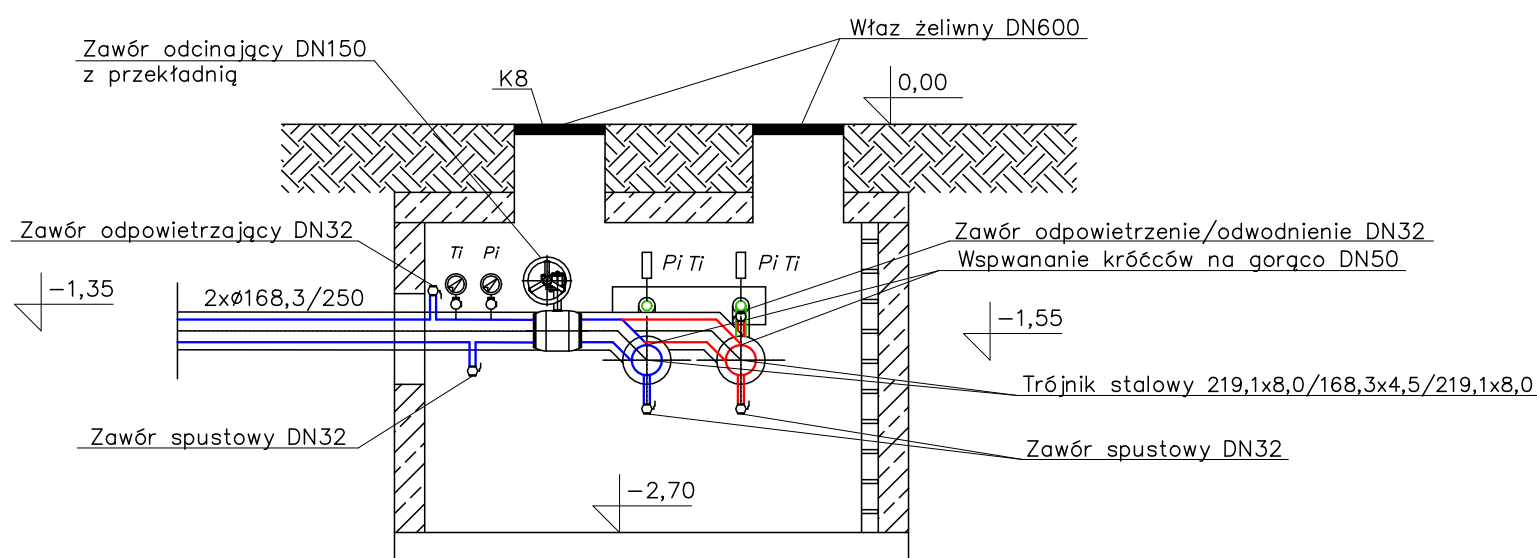


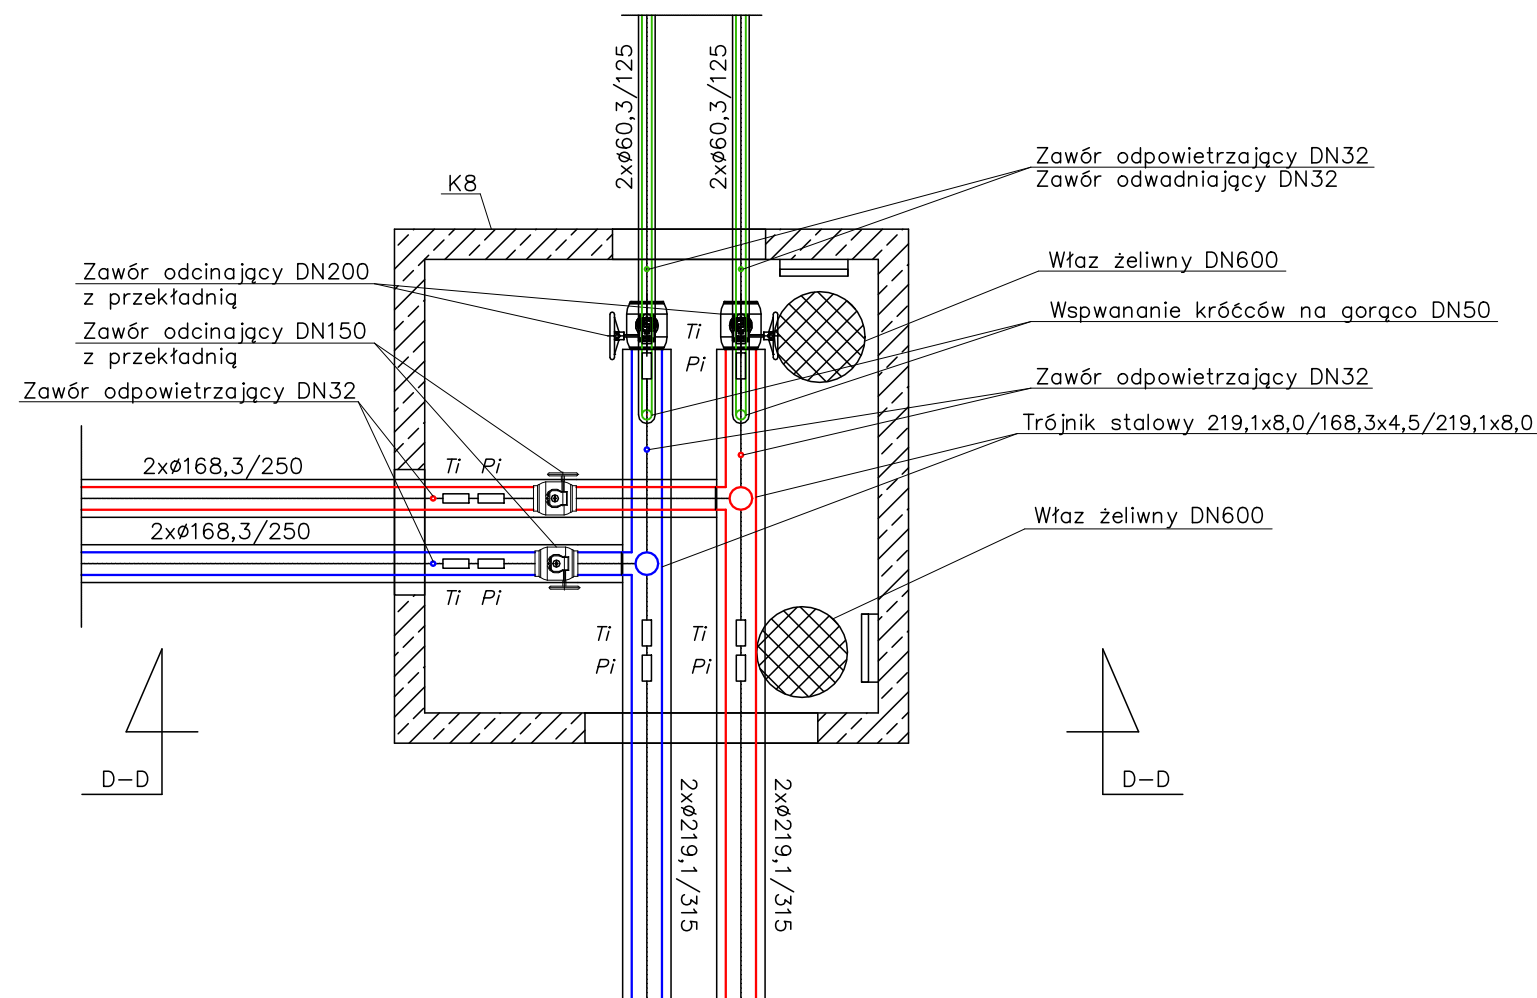

PPUH		58—200 Dzierżoniów	
ART - MAR		ul.Ząbkowicka 15/1	
		tel/fax : (0-74) 645-32-12	
		e: mail: artymiak1@wp.pl	
INWESTOR : BIELAWSKA AGENCJA ROZWOJU LOKALNEGO Sp. zo.o.			
UL.WOLNOŚCI 57 ; 58-260 BIELAWA			
TEMAT: PRZEBUDOWA I WYMIANA SIECI CIEPŁOWNICZEJ OD KOMORY POMIAROWEJ PRZY UL.J.III.SOBIESKIEGO DO BUDYNKÓW OS. POŁUDNIOWEGO W BIELAWIE WRAZ Z PRZYŁĄCZAMI.			
ADRES BUDOWY	UL.SOBIESKIEGO,SIKORSKIEGO,PRUSA,NORWIDA, REYMONTA ; 58-260 Bielawa		Stadium PW Branża IS
TYTUŁ RYSUNKU	RZUT I PRZEKRÓJ KOMORY K8		Skala 1 : 50 data 02.2021
PROJEKTANT	mgr inż. Marek Artymiak	301/DOŚ/07	podpis
			podpis
WSZELKIE PRAWA AUTORSKIE ZASTRZEŻONE			nr rys./ilość 12