


Przedsiębiorstwo Usług Geodezyjnych  
„ GEOBUD „ s.c  
ul. Krasickiego 23a tel. (074) 831-64-55  
58-200 Dzierżoniów

GK.6640.1.701.2019

Województwo: dolnośląskie  
Powiat: dzierżoniowski  
Miasto: Bielawa  
Obręb: Osiedle  
Ulica: gen.Grota Roweckiego  
Działka: 650/4

Pomiar rur osłonowych pod centralne ogrzewanie.

Wykonał: .....  
WALDEMAR MATYŃIA  
Geodeta uprawniony  
58-260 Bielawa, D. XXV-Lecia 9/26. dnia 16.08.2019 r.  
tel. 6640 609 706  
Zaświadczenie nr 4867 z dn. 10.10.1986r.  
Wydane przez G. i S. K. w Warszawie

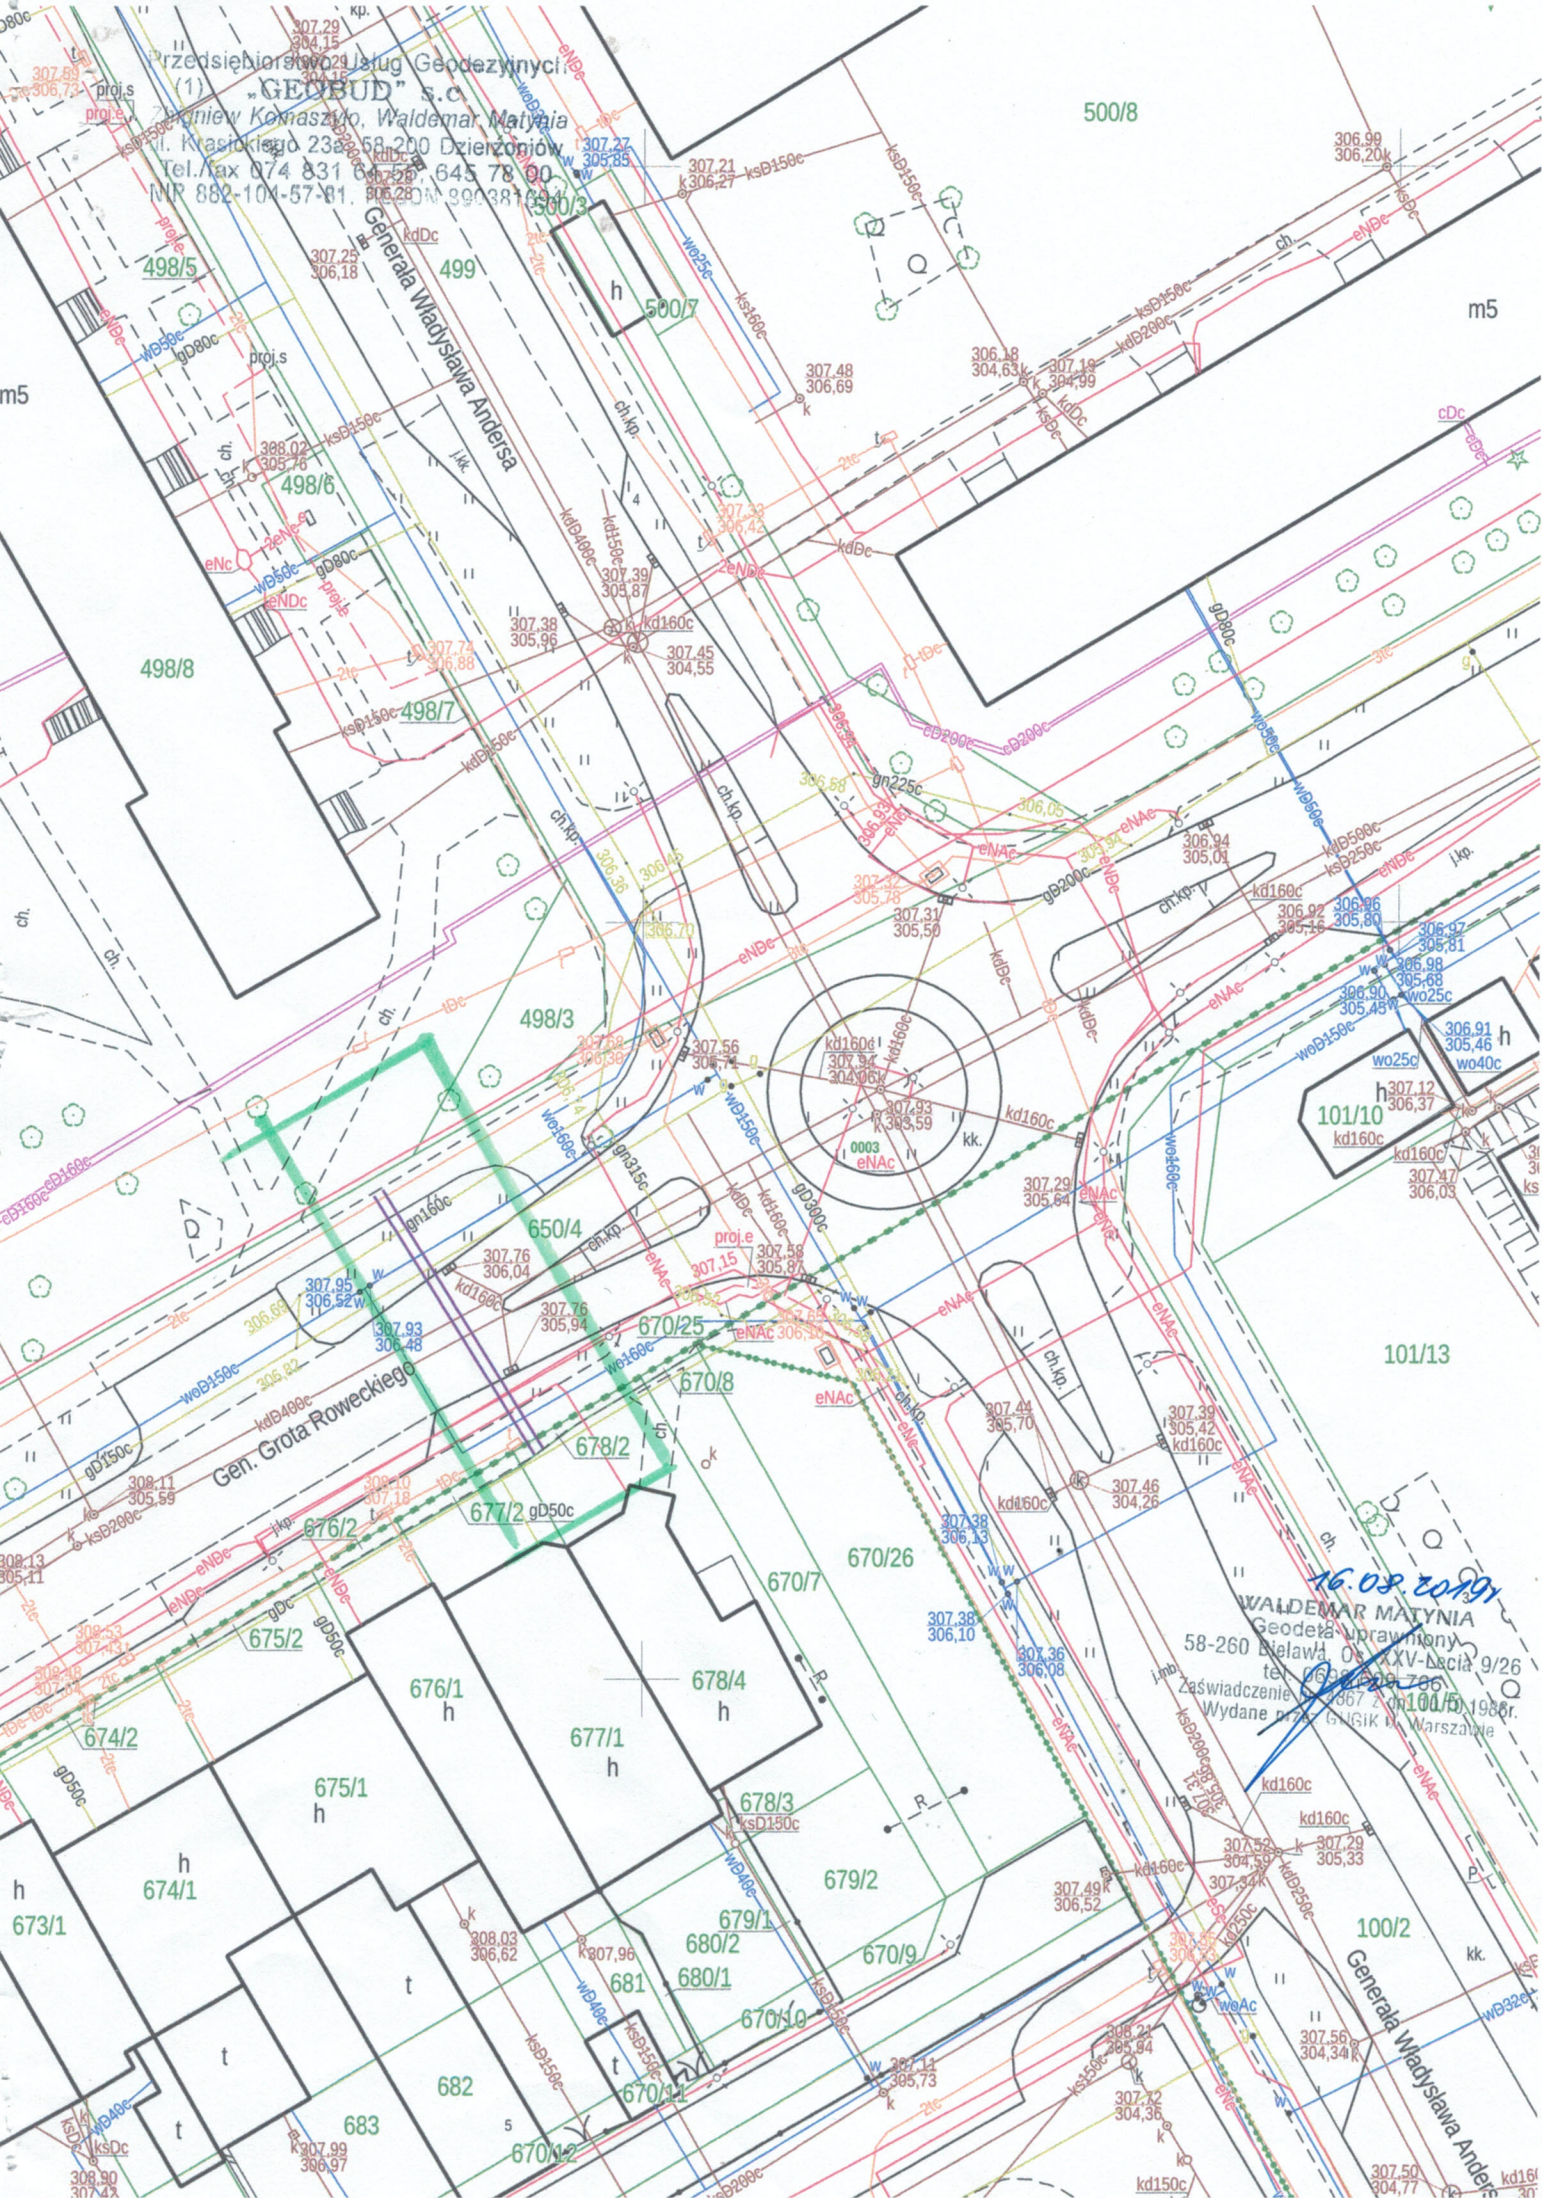

Przedsiębiorstwo Usług Geodezyjnych  
(1) "GEOBUD" s.c.  
Zbigniew Komaszko, Waldemar Matyňa  
ul. Krasickiego 23a, 58-200 Dzierżonów  
Tel./fax 074 831 64 52, 645 78 00  
NIP 882-104-57-81, REGON 390381630/3

500/8

Gen. Władysława Andersa

Gen. Grota Roweckiego

16.09.2019  
WALDEMAR MATYŃIA  
Geodeta uprawiony  
58-260 Bielawa, Os. XXV-lecia 9/26  
tel. 74 662 94 700  
Zaświadczenie nr 867 z dn. 10.05.1988r.  
Wydane przez GUGiK w Warszawie

100/2  
Gen. Władysława Andersa