


Opis powierzchni terenu		Droga asf.	Chodnik/Droga
-------------------------	--	------------	---------------

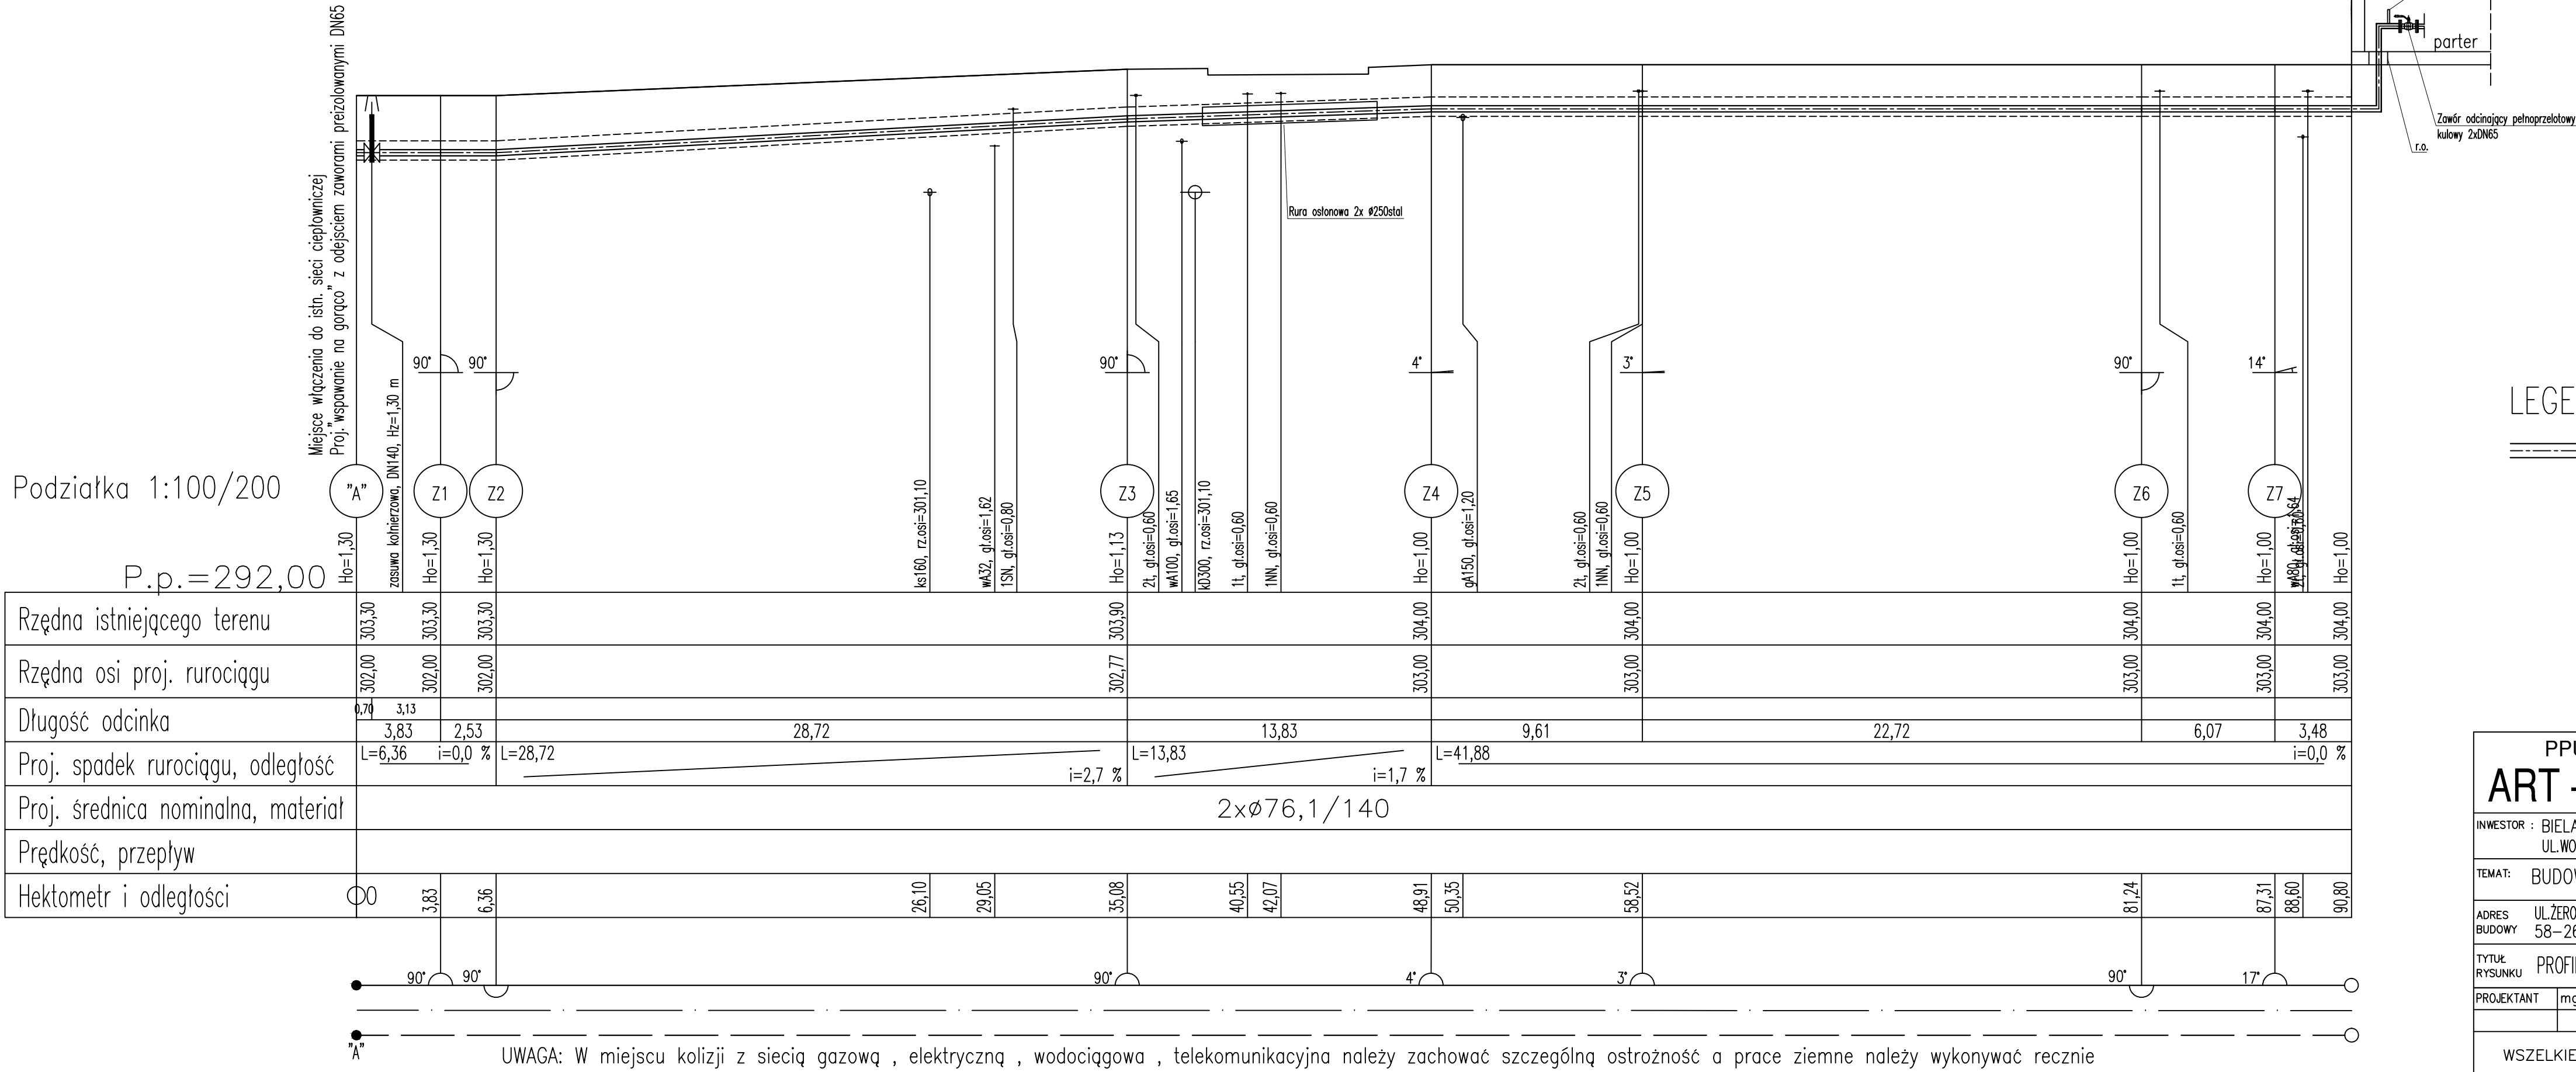

LEGENDA:

===== Proj.przyłącze ciepłownicze

PPUH

ART - MAR

58-200 Dzierżoniów
ul.Ząbkowicka 15/1
tel/fax : (0-74) 645-32-12
e.mail: artymiak1@wp.pl

INWESTOR : BIELAWSKA AGENCJA ROZWOJU LOKALNEGO Sp. zo.o.
UL.WOLNOŚCI 57 ; 58-260 BIELAWA

TEMAT: BUDOWA PRZYŁĄCZA CIEPŁOWNICZEGO

ADRES BUDOWY
UL.ŻEROMSKIEGO (dz.nr 419/2, 699/4, 699/18, 1130 obr.Północ)
58-260 Bielawa

Stadium Branża
PB
IS

TYTUŁ RYSUNKU
PROFIL PRZYŁĄCZA CIEPŁOWNICZEGO

Skala
1:100/200
data
20.01.2020

PROJEKTANT
mgr inż. Marek Artymiak

301/DOŚ/07

podpis

WSZELKIE PRAWA AUTORSKIE ZASTRZEŻONE

nr rys./ilość
2