


Opis powierzchni terenu	Platy asfaltowe/Zielen	Zielen	Chodnik-szuter	Zielen	Murek	Chodnik	Druga-osf.	Chodnik	Asfalt	Zielen
-------------------------	------------------------	--------	----------------	--------	-------	---------	------------	---------	--------	--------

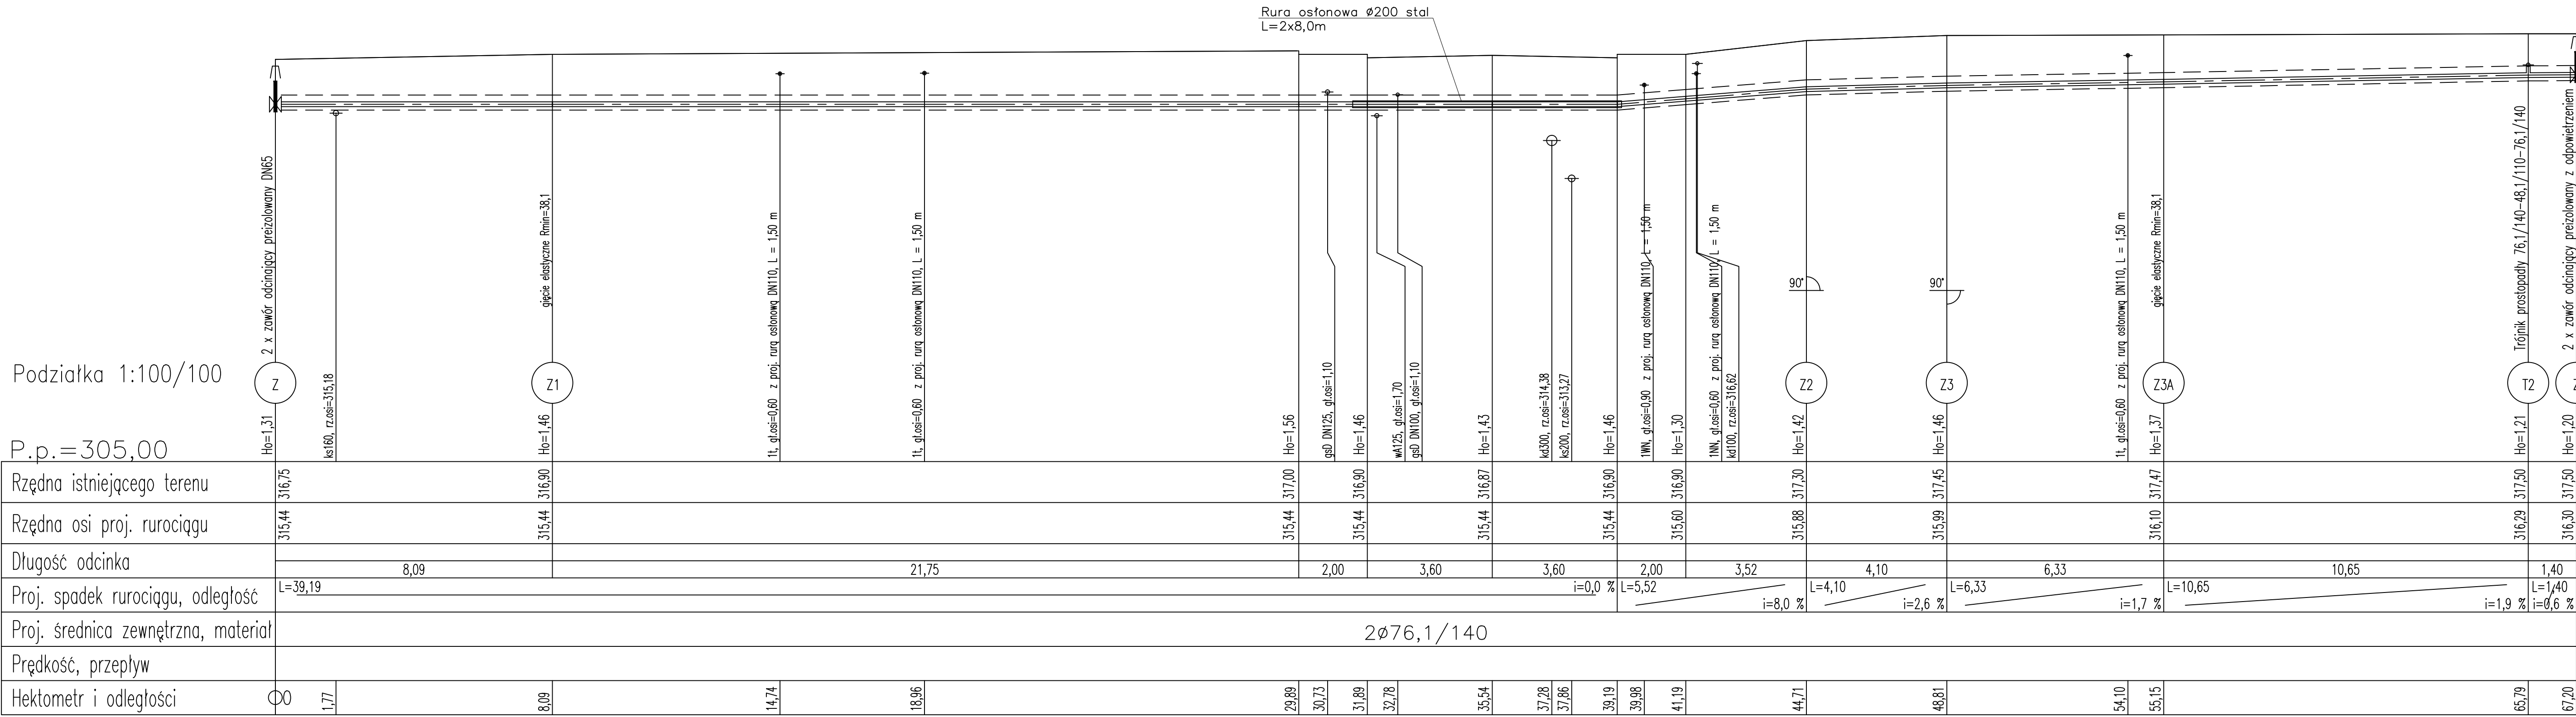

PPUH		58-200 Dzierżoniów
ART - MAR		ul. Żybkowska 15/1
INWESTOR: BELAŃSKA AGENCJA ROZWOJU LOKALNEGO Sp. z o.o.		tel./fax: (0-74) 645-32-12
UL. WIKONOSI 57, 58-260 BELAŃSK		e-mail: artymark10@wp.pl
Tytuł: PRZYLĄCZE CIEPŁOWNICZE		
Adres budowy:	ul. Piastowska dz.nr.818/819;951;953;977 o/pótnac	Stadium: PB
58-260 Bielawa		Strona: 15
Tytuł projektu:	PROFIL PODŁUŻNY PRZYLĄCZA CIEPŁNEGO CZ.1	Skala: 1:100
Projektant:	mgr inż. Marek Artymiak	Data: 04.2022
		Wzrost: 1,70
WSZELKIE PRAWA AUTORSKIE ZASTRZEŻONE		Wzrost: 1,70